
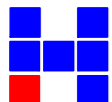



层高: 11.5M

 广东华业建设集团有限公司 Guangdong Huaye Construction Group Co., Ltd 地址: 东莞市东城街道莞樟路东城段168号123室 TEL: 0769-22266755 22265995 FAX: 0769-22266550	专业负责	校对	绘图	建设单位	比例
	项目负责	审核	图号	工程项目	
				工程号	图纸名称

图号	一层装修-01	建设单位	开发区一号工业园三期项目
工程号	HYXL-230530	图纸名称	车间一层平面图
日期	2023.06.12		

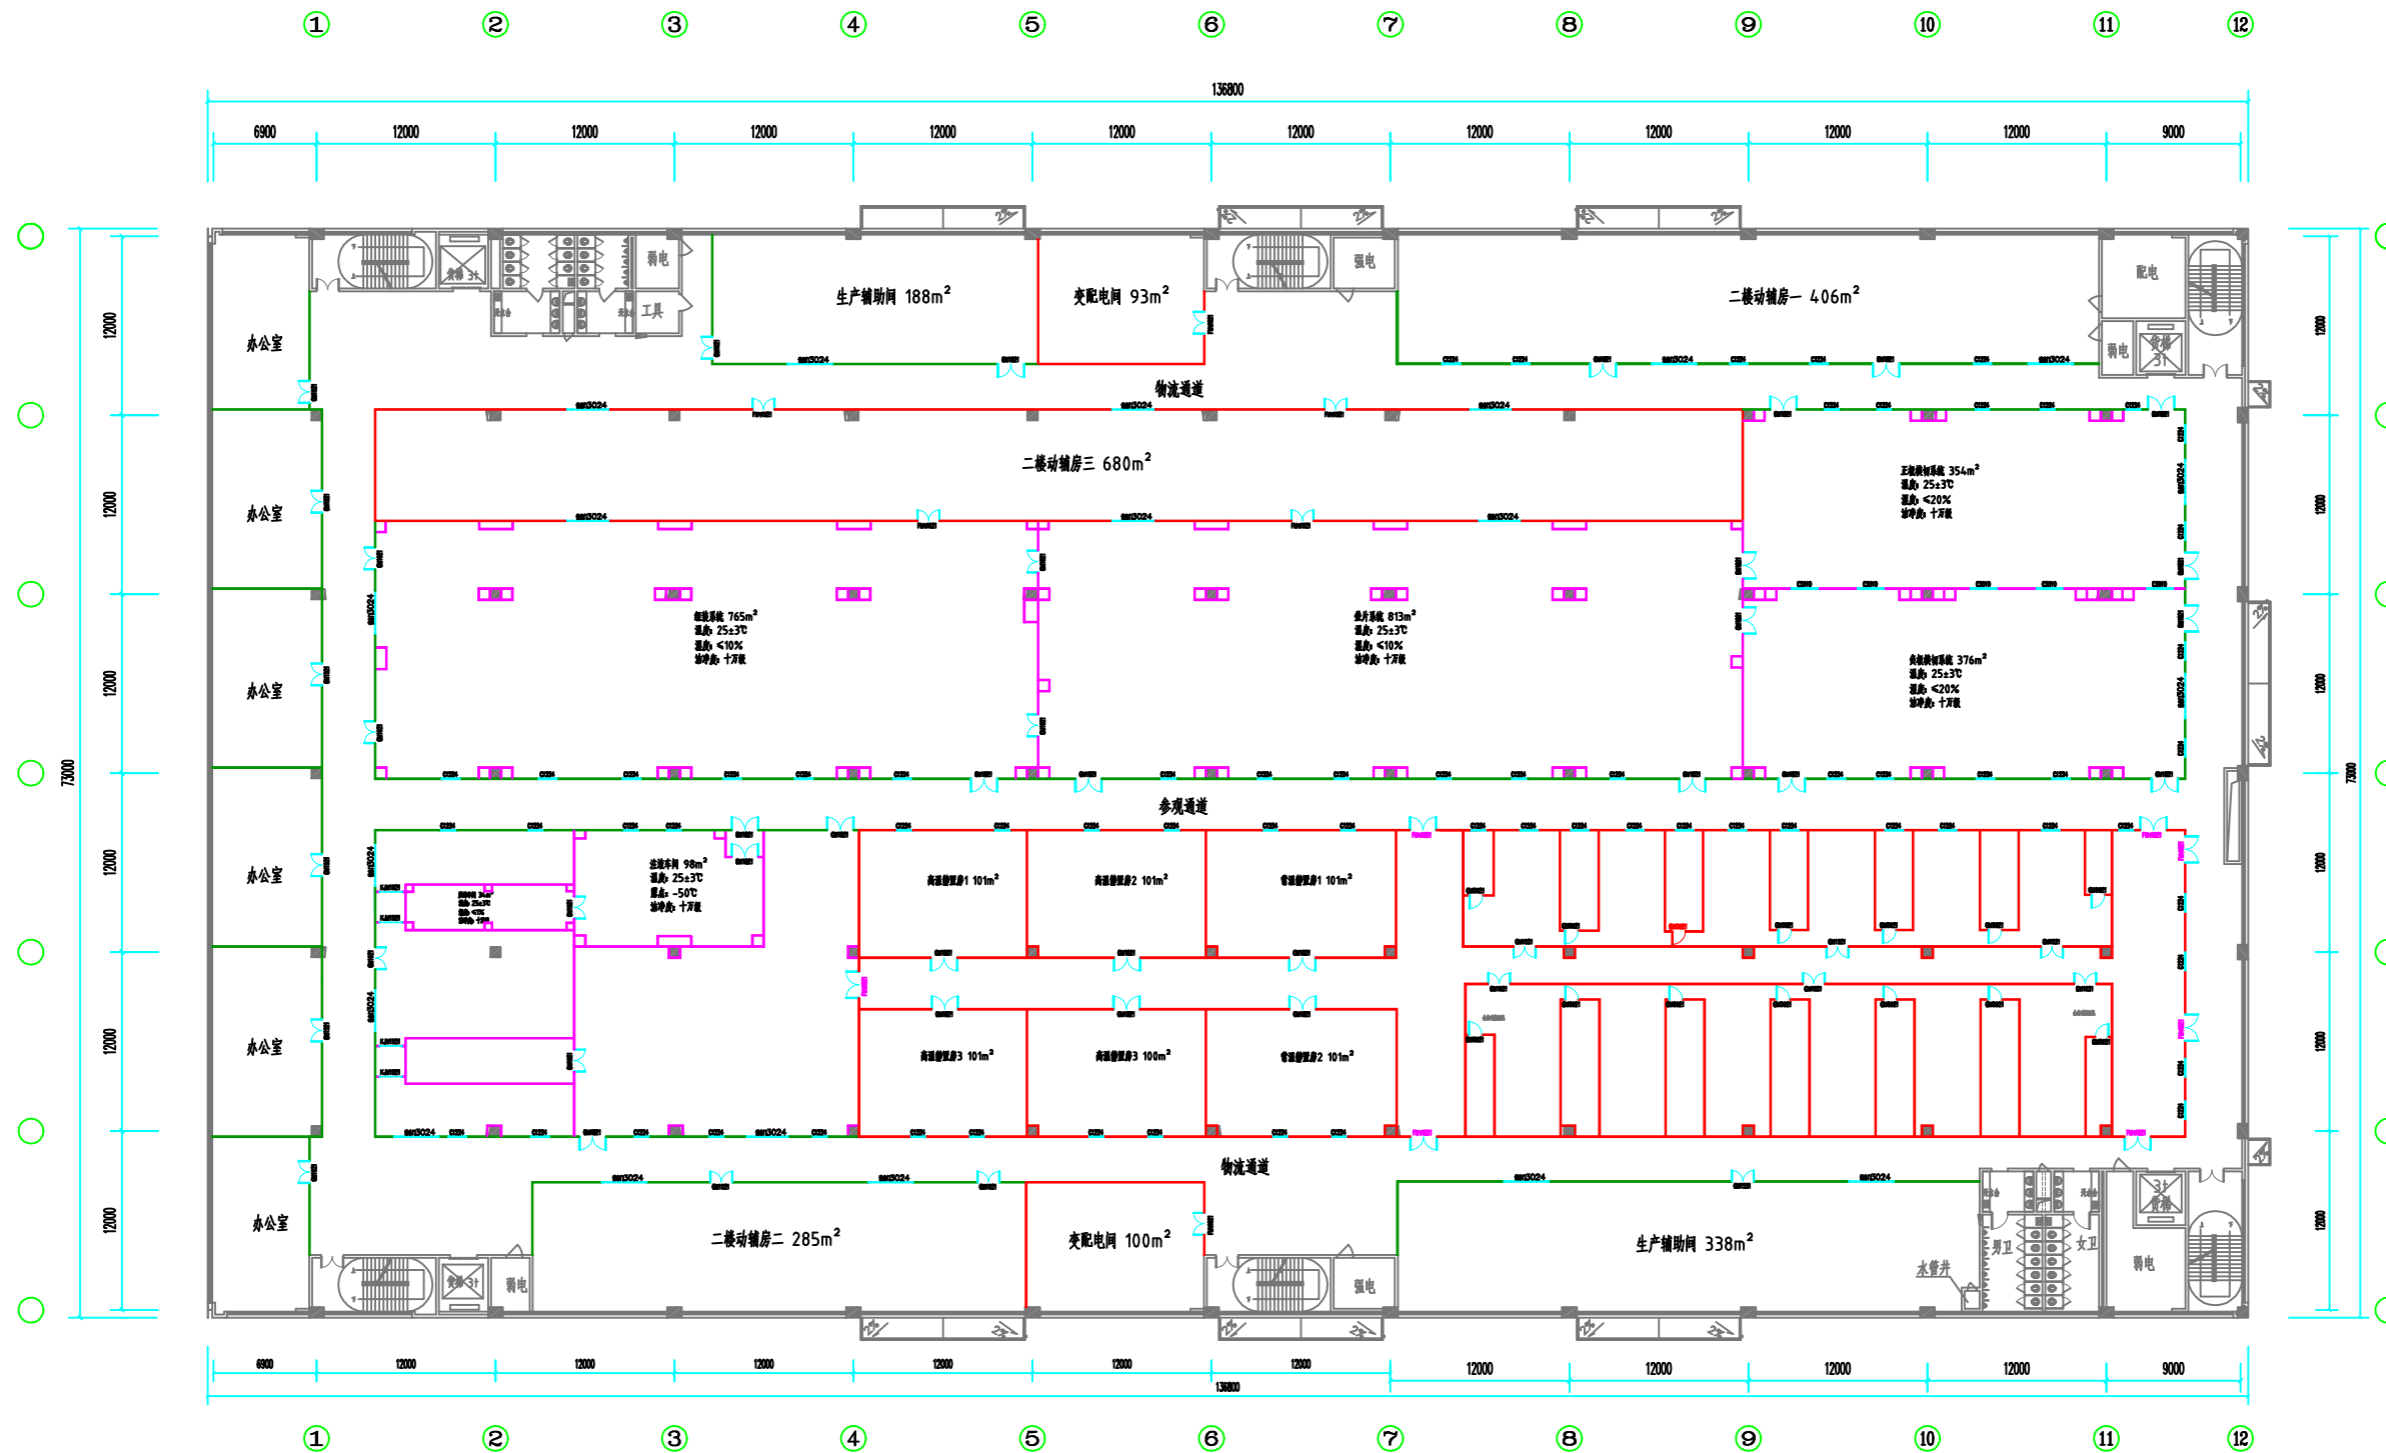


层高: 6.0M

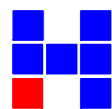


广东华业建设集团有限公司
Guangdong Huaye Construction Group Co., Ltd
地址: 东莞市东城街道莞樟路东城段168号123室 TEL: 0769-22265755 22265995 FAX: 0769-22265550

专业负责	校对	绘图	建设单位	比例
项目负责人	审核	图号	工程项目	日期
		工程号	图纸名称	2023.06.12
			开发区一号工业园三期项目	
			车间二层平面布置图	

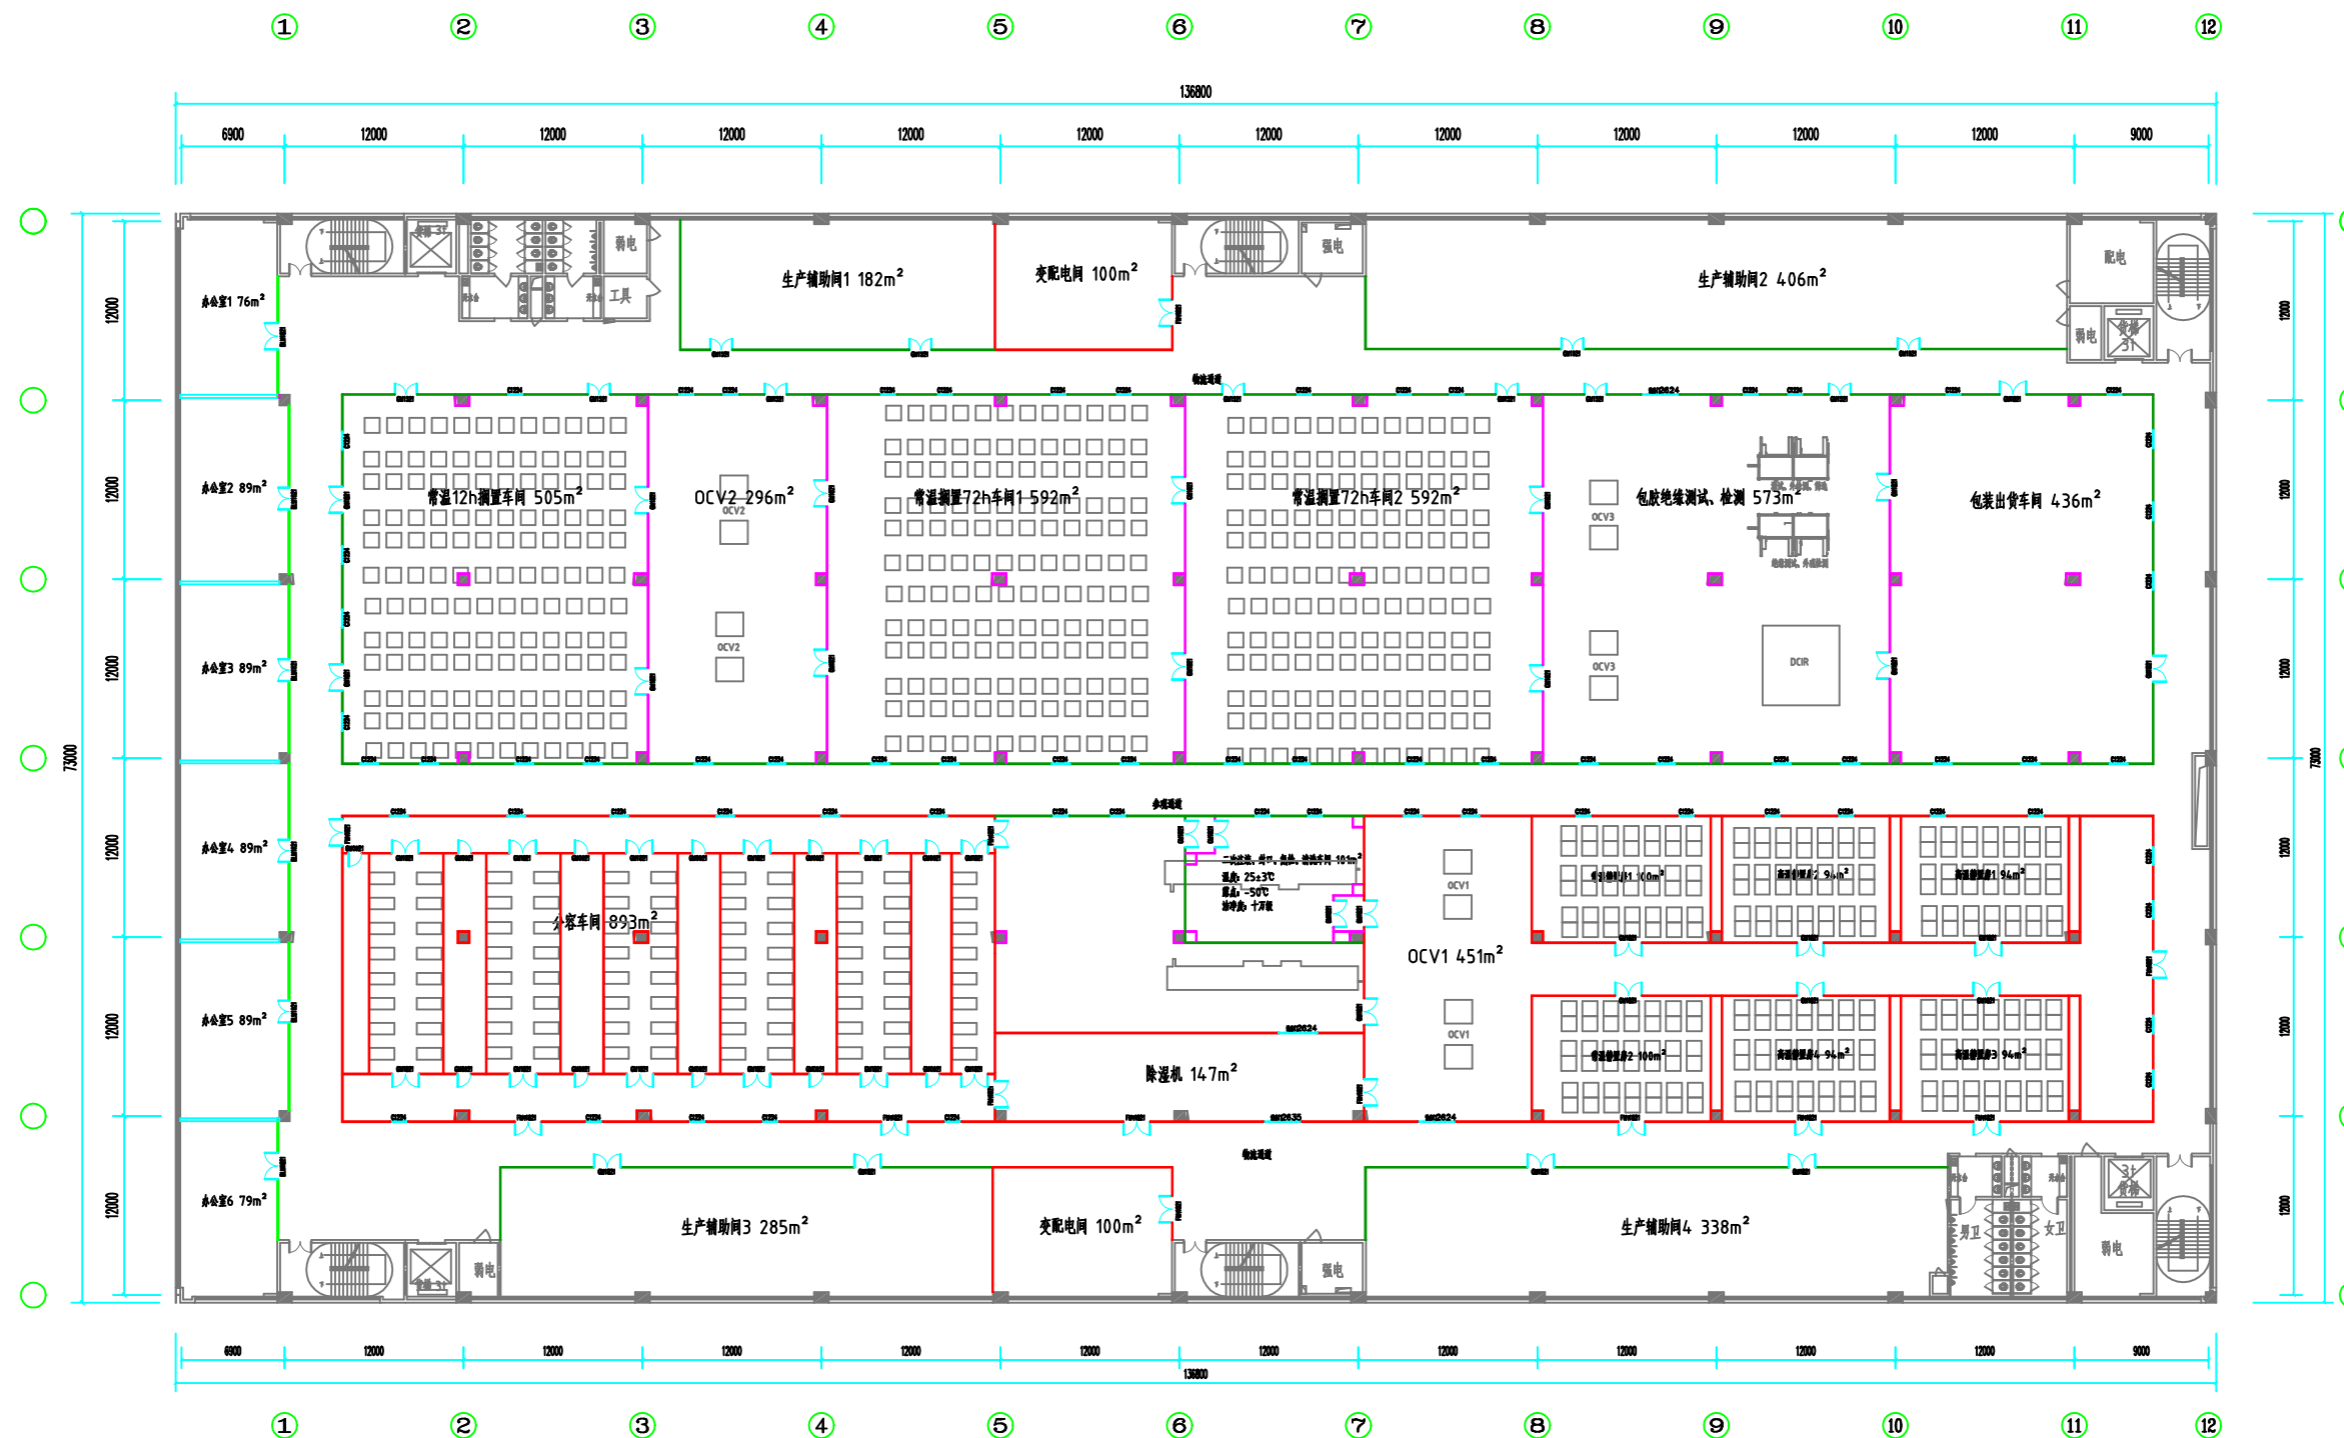

层高: 6.0M

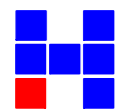

广东华业建设集团有限公司
Guangdong Huaye Construction Group Co., Ltd
地址: 东莞市东城街道莞樟路东城段168号123室 TEL: 0769-22265755 22265995 FAX: 0769-22265550

专业负责	校对	绘图	建设单位	比例
项目负责人	审核	图号	工程项目	日期
		工程号	图纸名称	2023.06.12

开发区一号工业园三期项目

车间三层平面布置图

HYXL-230530