



1# 1F.平面图 1:100

阶段		设计		绘图		建设单位		比例	1:100
专业负责		校对		图号	装修-01	工程项目	新厂区电器车间投建项目	日期	2012.10.05
项目负责		审核		工程号	HYXL-120706	图纸名称	1# 1F.平面图		

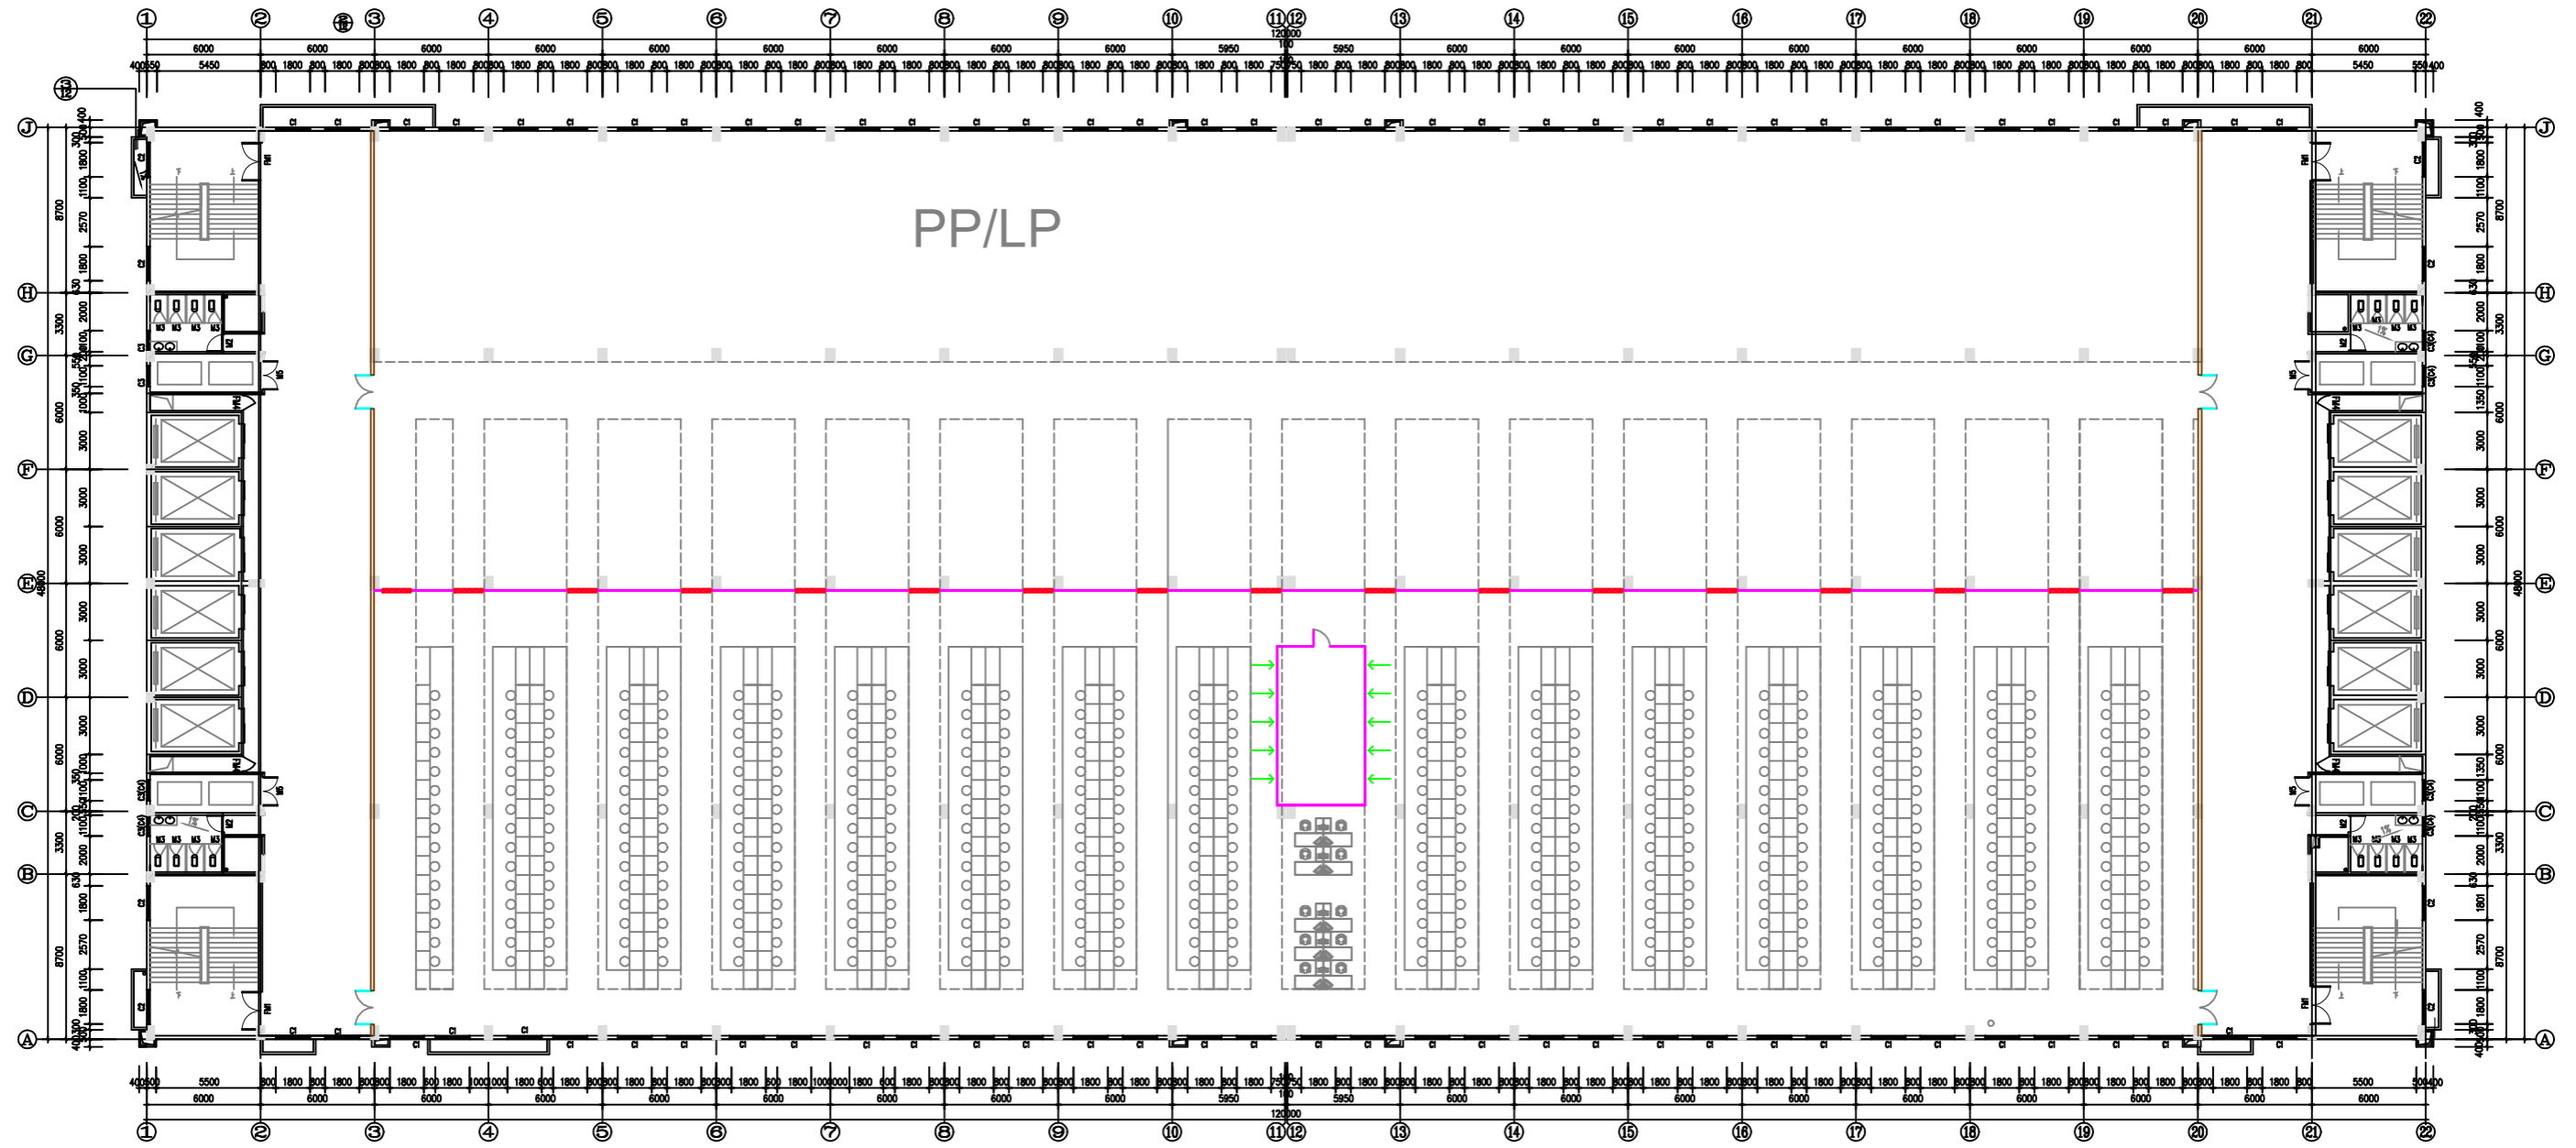


1# 2F. 平面图 1:100

阶段	设计	绘图	建设单位	比例	1:100
专业负责	校对	图号 装修-02	工程项目 新厂区电器车间投建项目		
项目负责	审核	工程号 HYXL-120706	图纸名称 1# 2F. 平面图	日期	2012. 10. 05

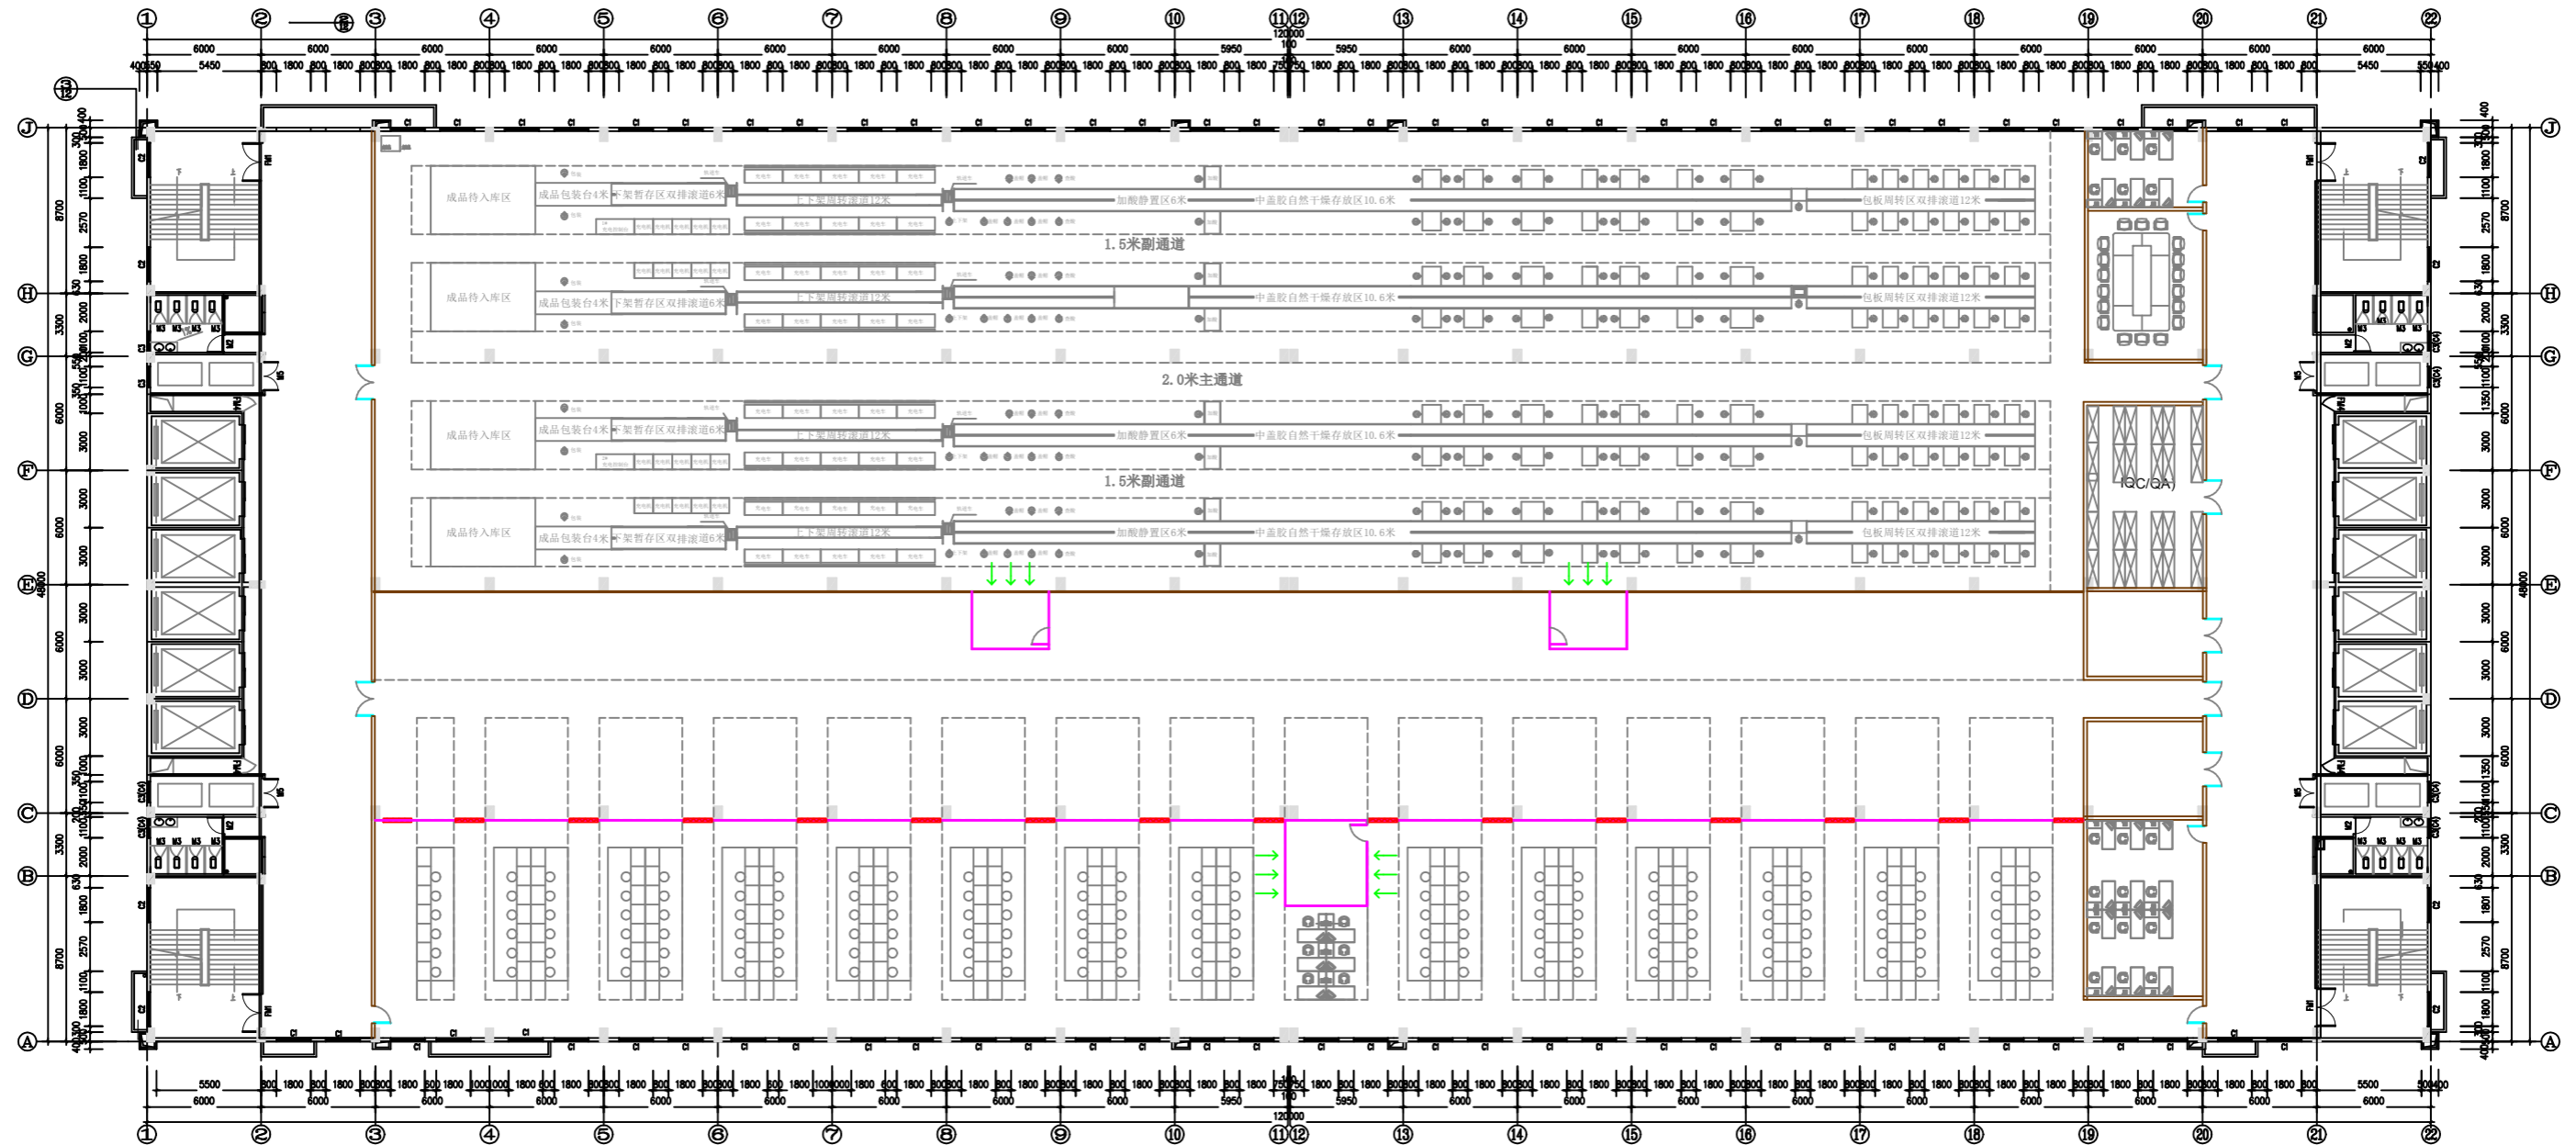


1# 3F. 平面图 1:100


阶段	设计	绘图	建设单位	比例	1:100
专业负责	校对	图号 装修-03	工程项目 新厂区电器车间投建项目		
项目负责	审核	工程号 HYXL-120706	图纸名称 1# 3F. 平面图	日期	2012. 10. 05

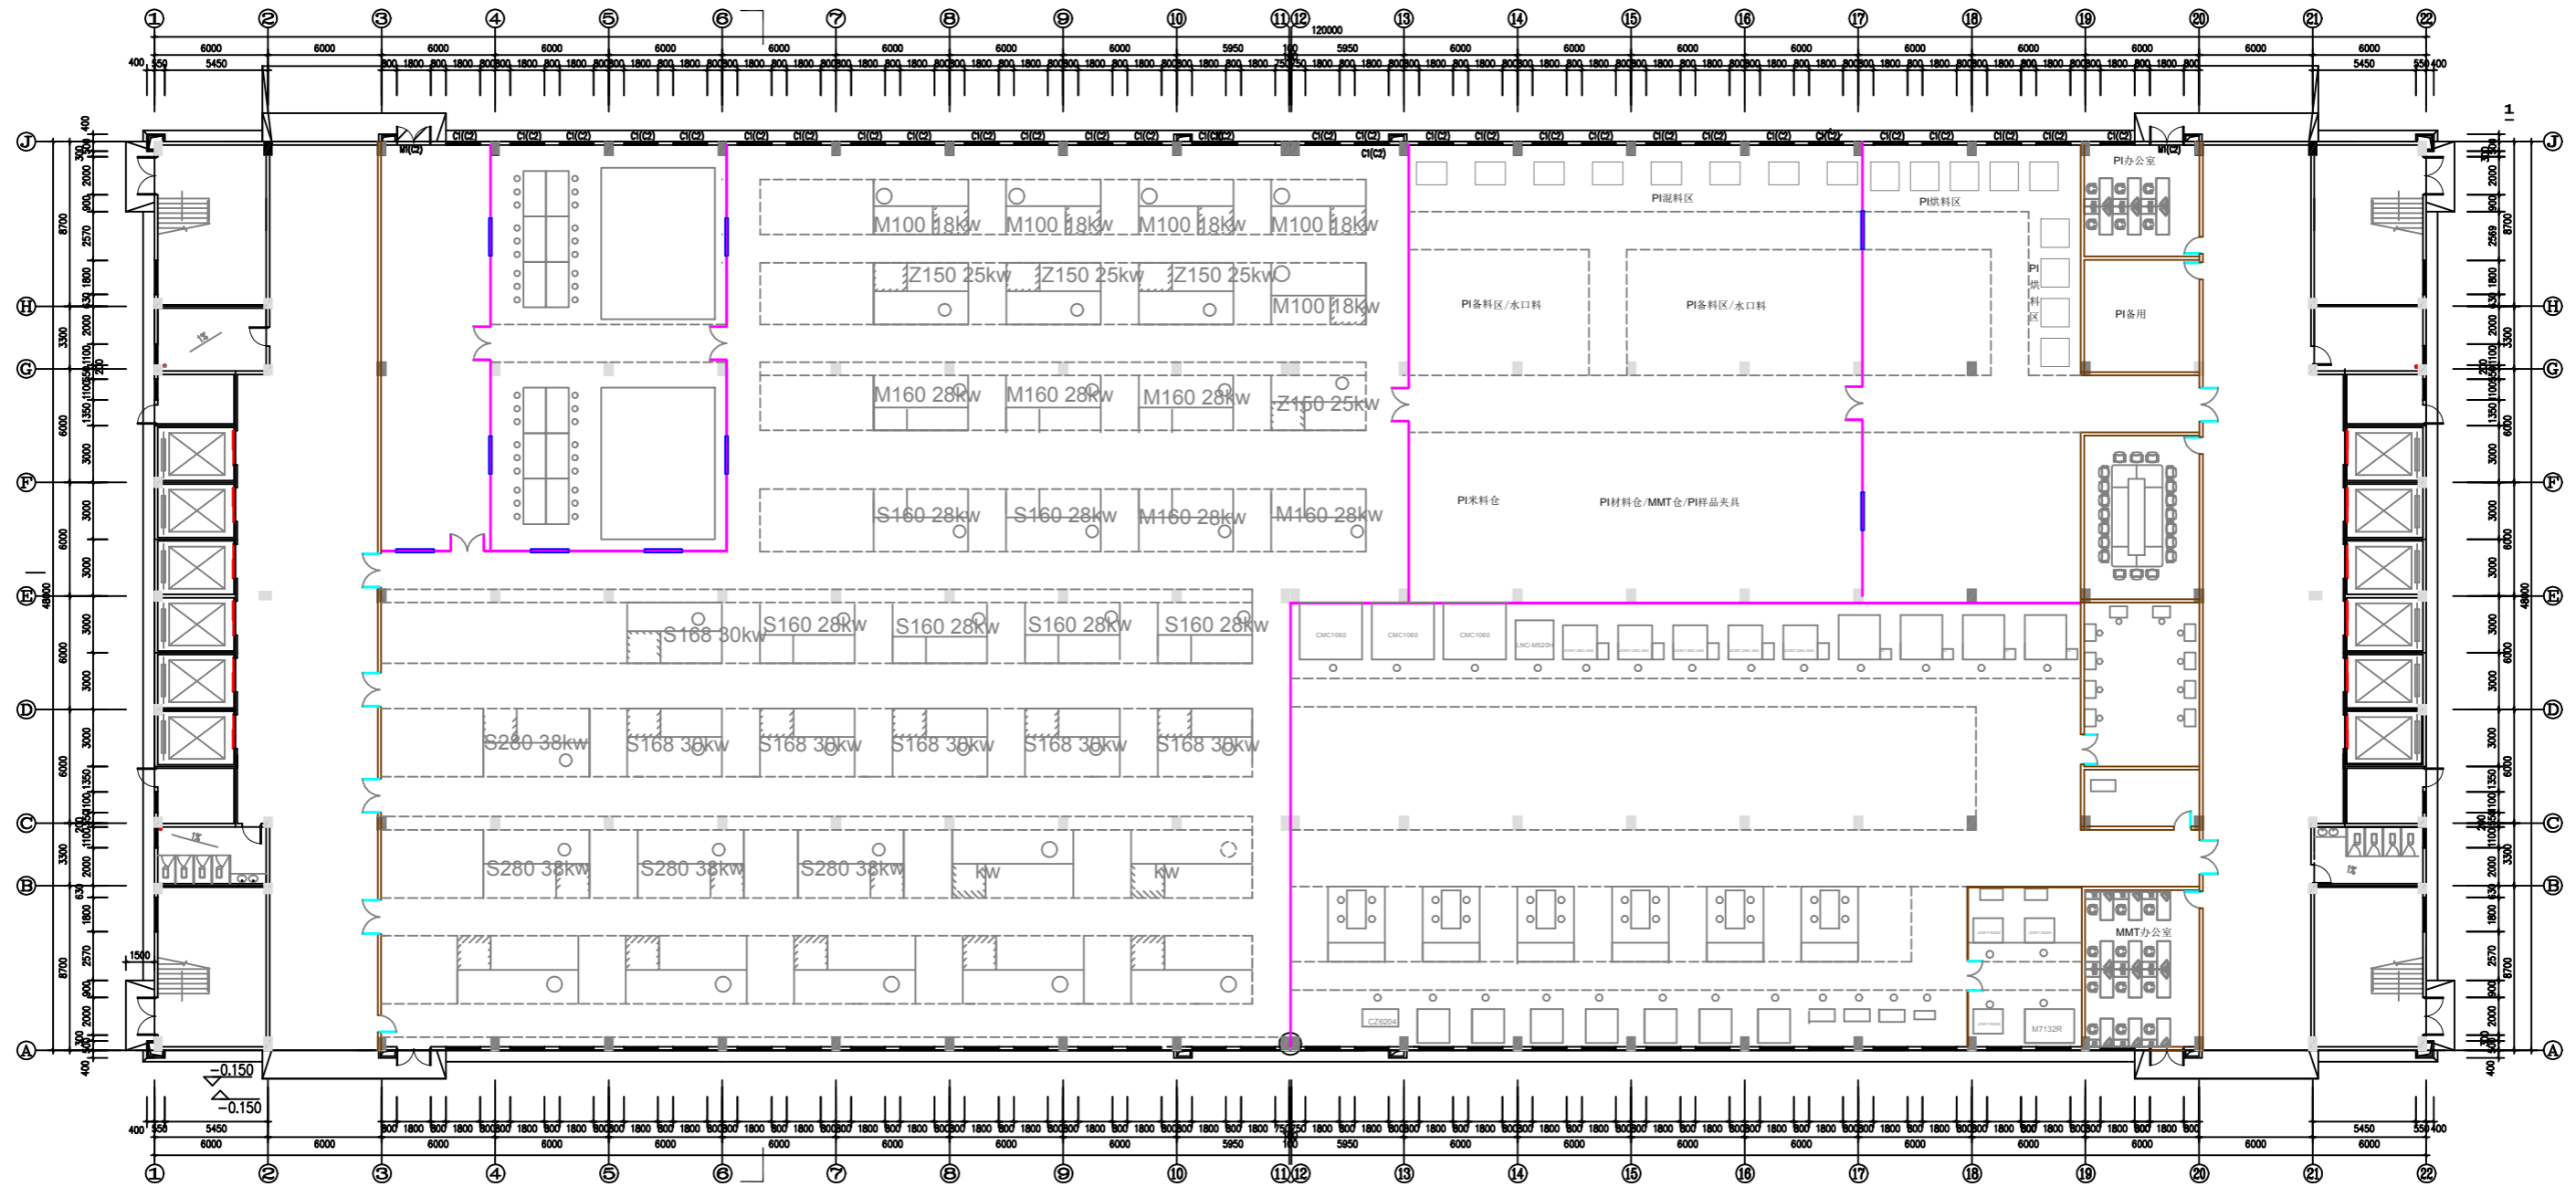

阶段		设计		绘图		建设单位		比例	1:100
专业负责		校对		图号	装修-04	工程项目	新厂区电器车间投建项目	日期	2012.10.05
项目负责		审核		工程号	HYXL-120706	图纸名称	2# 1F.平面图		

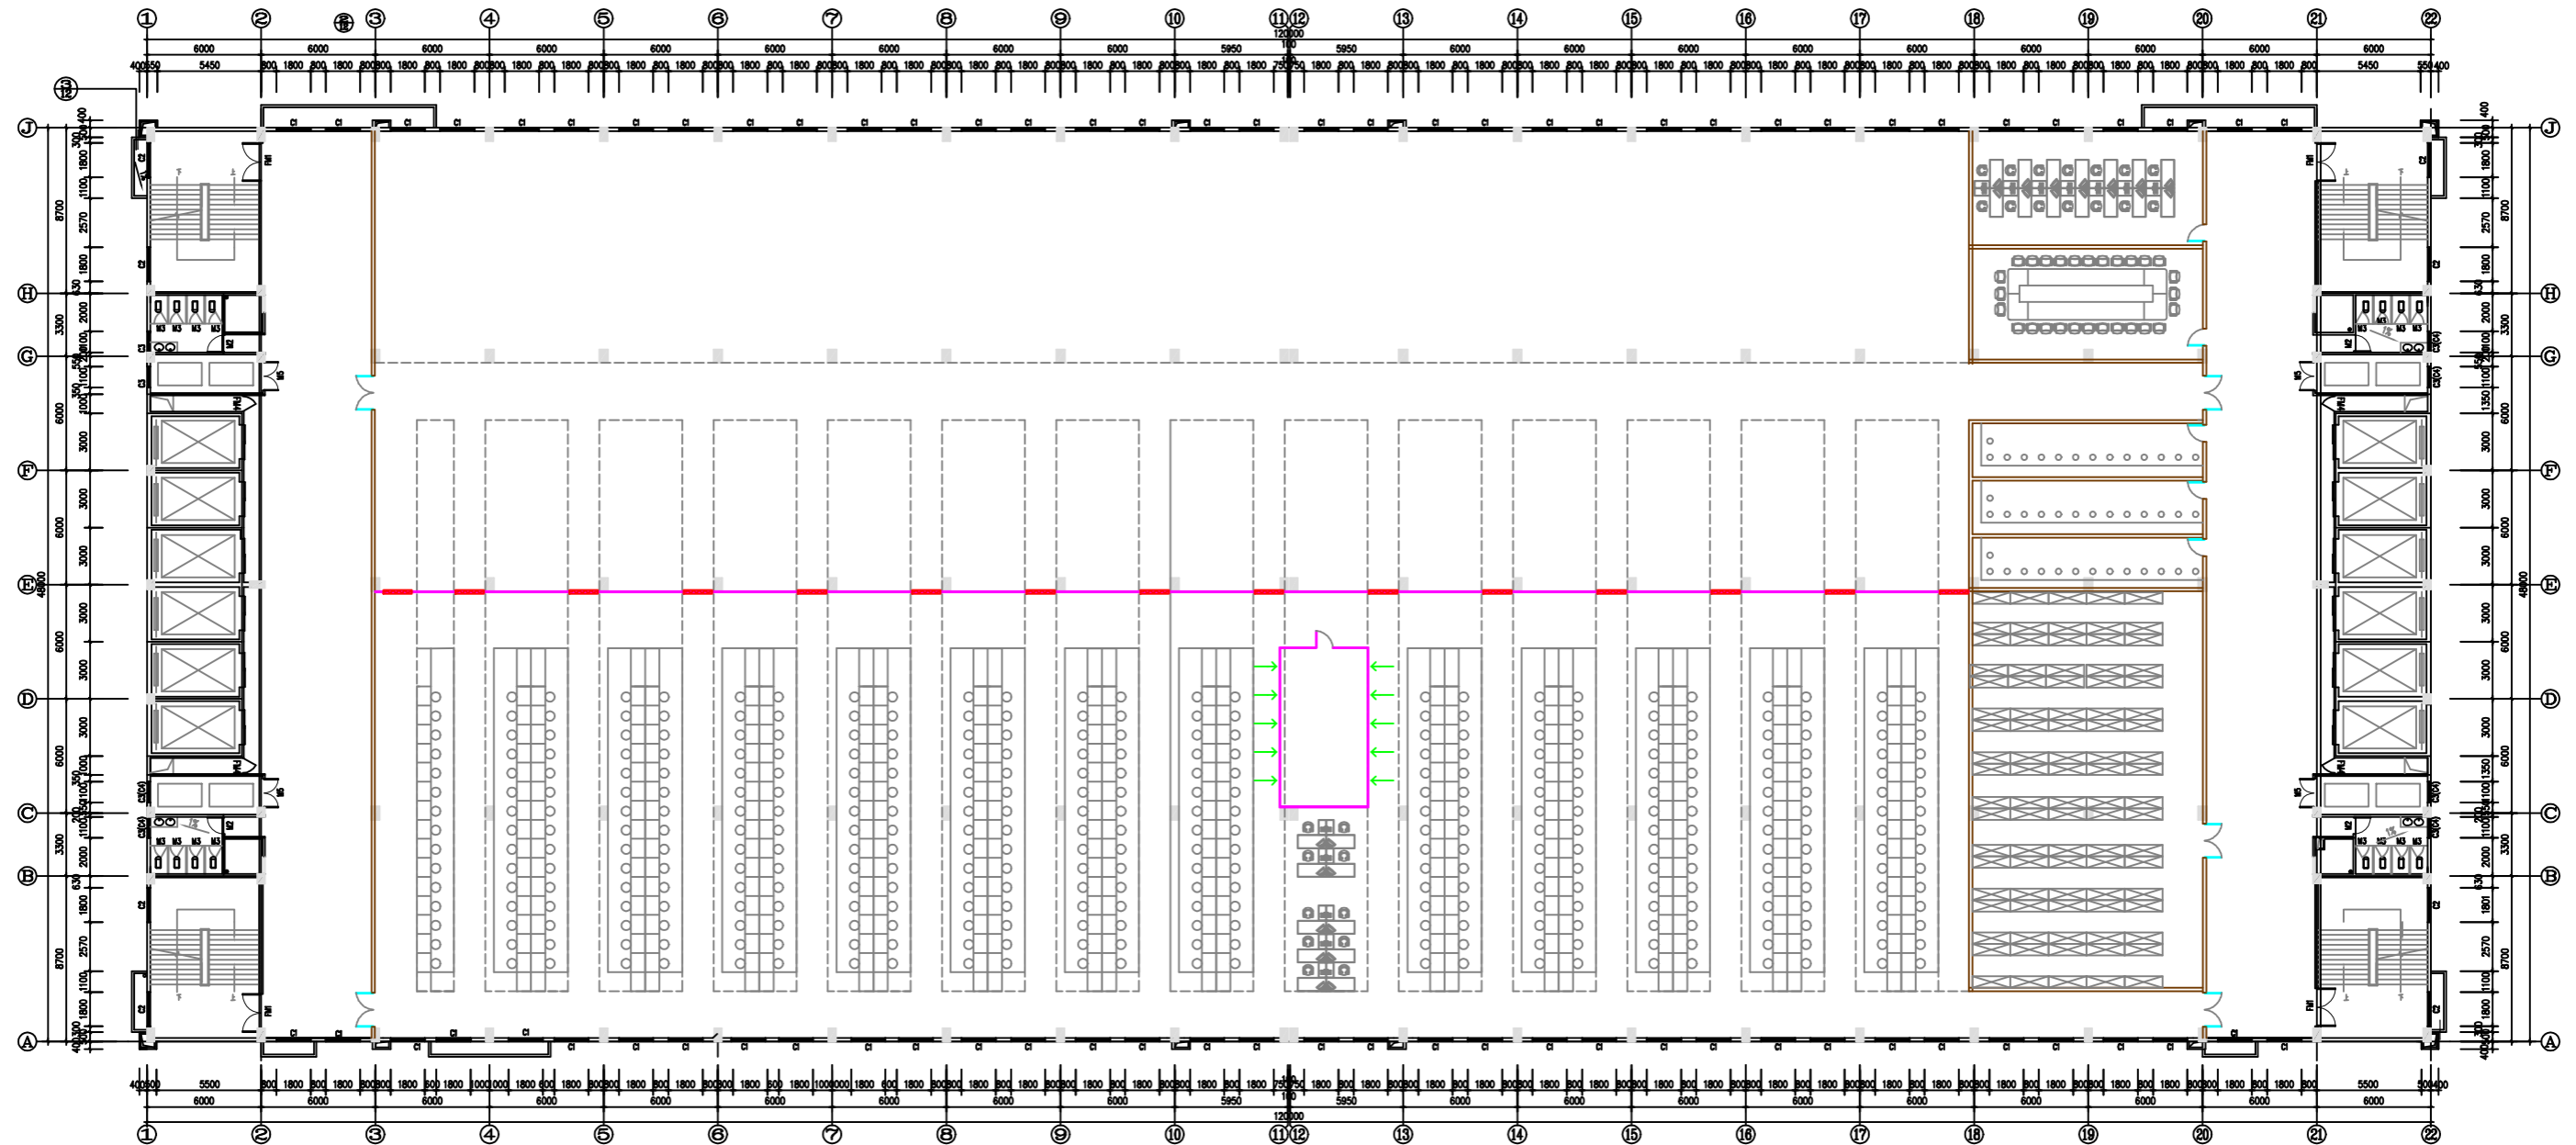


2# 2F.平面图 1:100

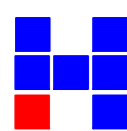


广东华业建设集团有限公司
Guangdong Huaye Construction Group Co, Ltd
地址: 东莞市东城街道莞樟路东城段168号华业实业大厦 TEL: 0769-22265755 22265995 FAX: 0769-22265550

阶段	设计	绘图	建设单位	比例	1:100
专业负责	校对	图号 装修-05	工程项目 新厂区电器车间投建项目	日期	2012.10.05
项目负责	审核	工程号 HYXL-120706	图纸名称 2# 2F.平面图		

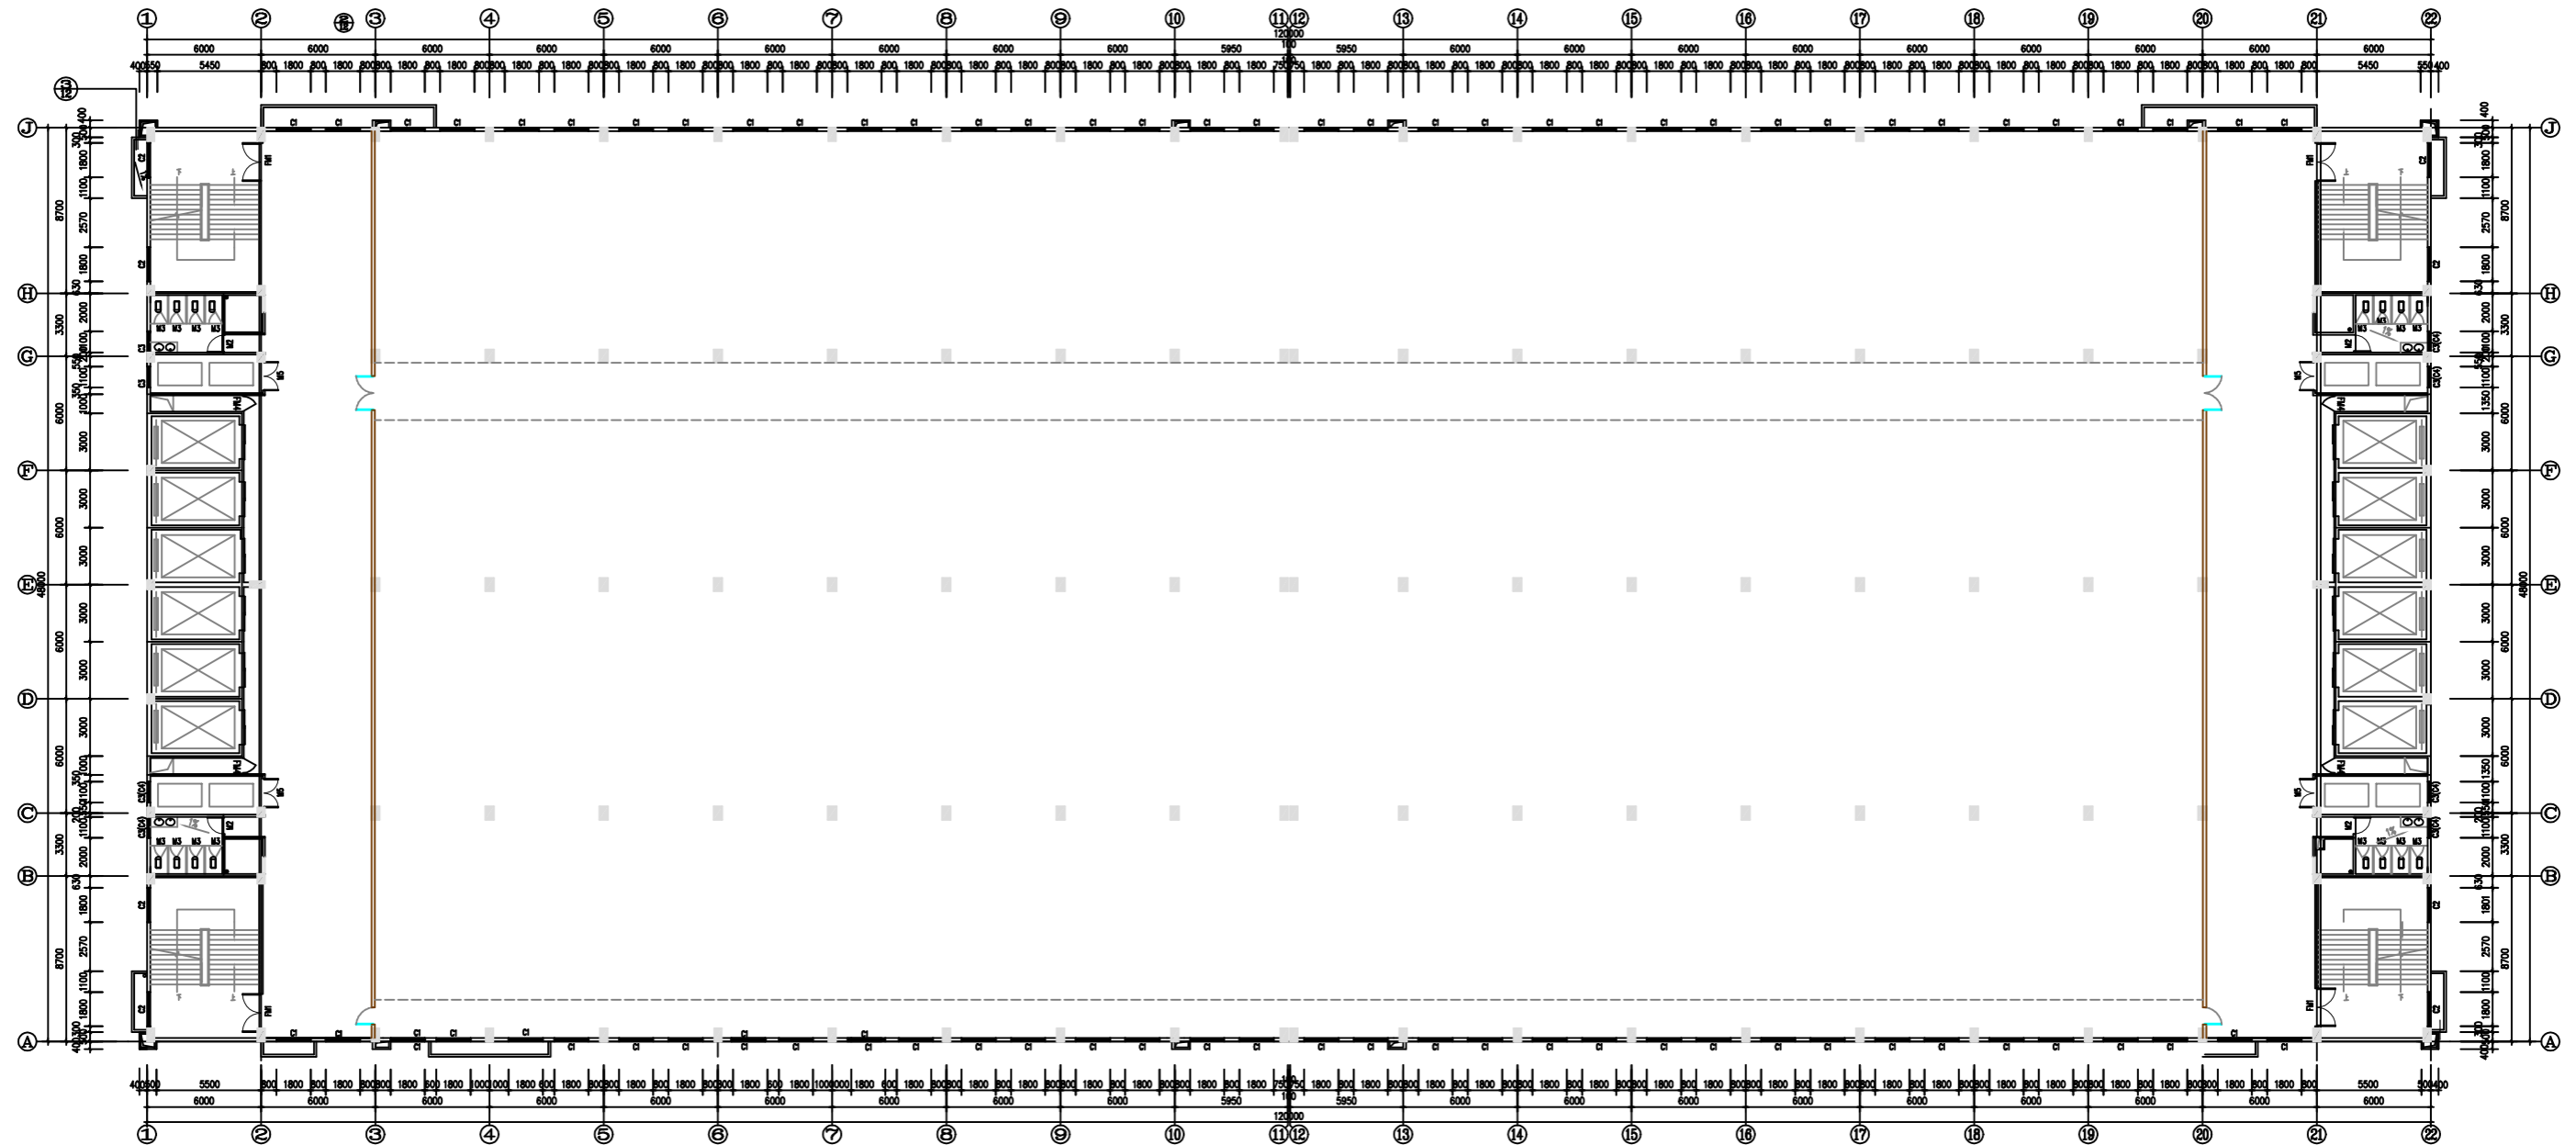


2# 3F.平面图 1:100

阶段	设计	绘图	建设单位	比例	1:100
专业负责	校对	图号	工程项目		
项目负责	审核	工程号	图纸名称	日期	2012.10.05

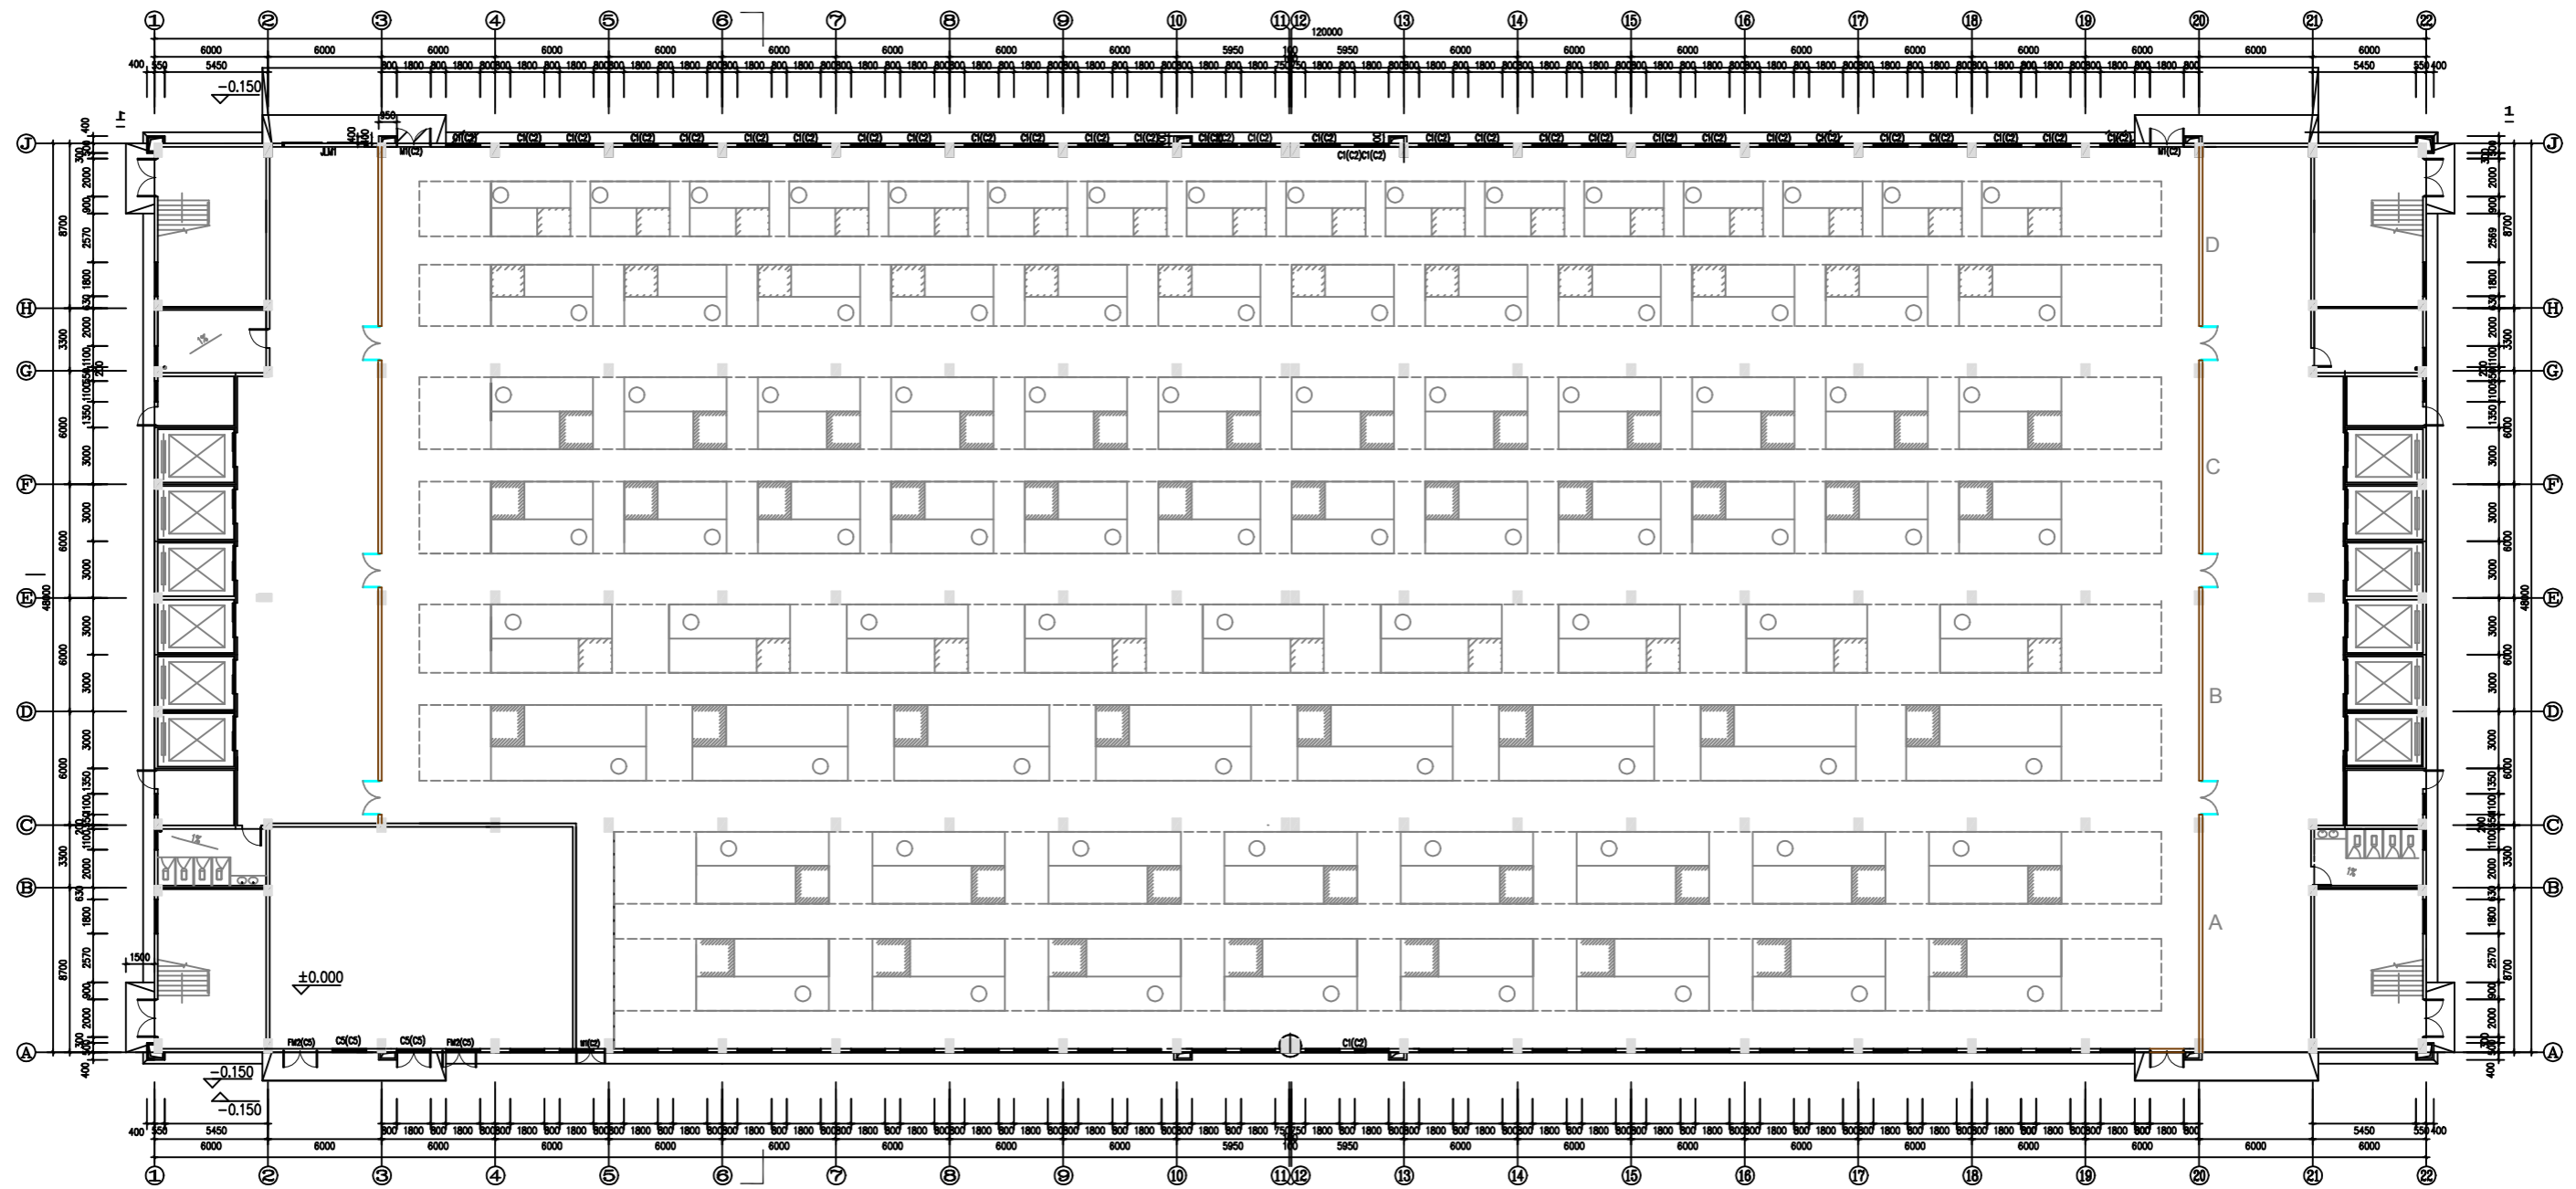


3# 1F.平面图 1:100

阶段		设计		绘图		建设单位		比例	1:100
专业负责		校对		图号	装修-07	工程项目	新厂区电器车间投建项目	日期	2012.10.05
项目负责		审核		工程号	HYXL-120706	图纸名称	3# 1F.平面图		

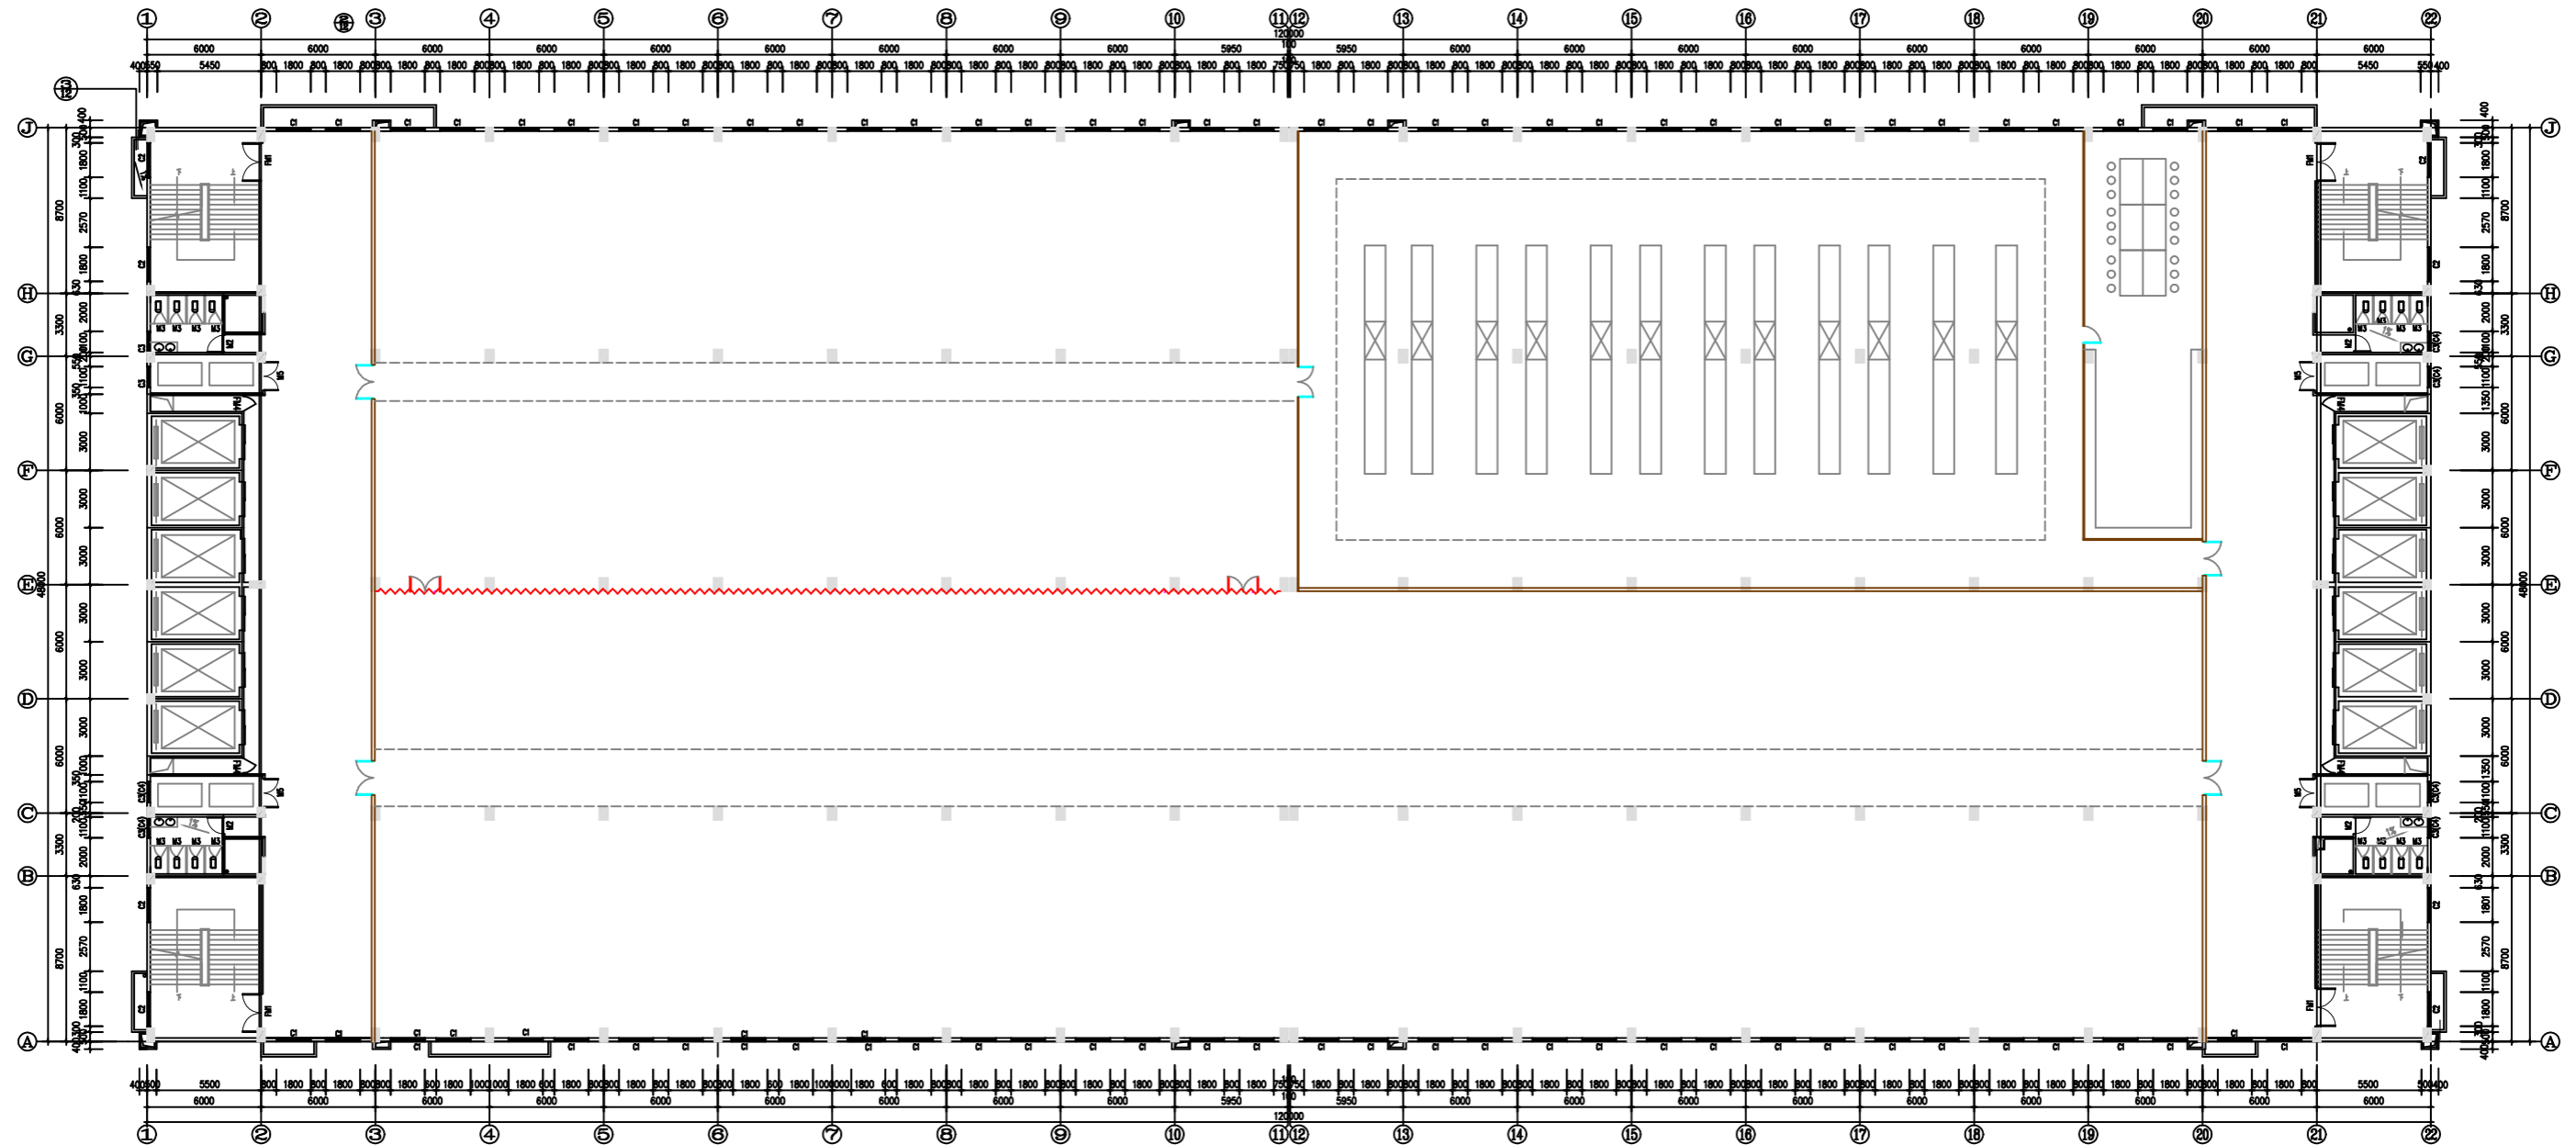


3# 2F.平面图 1:100

阶段	设计	绘图	建设单位	比例	1:100
专业负责	校对	图号 装修-08	工程项目 新厂区电器车间投建项目	日期	2012.10.05
项目负责	审核	工程号 HYXL-120706	图纸名称 3# 2F.平面图		

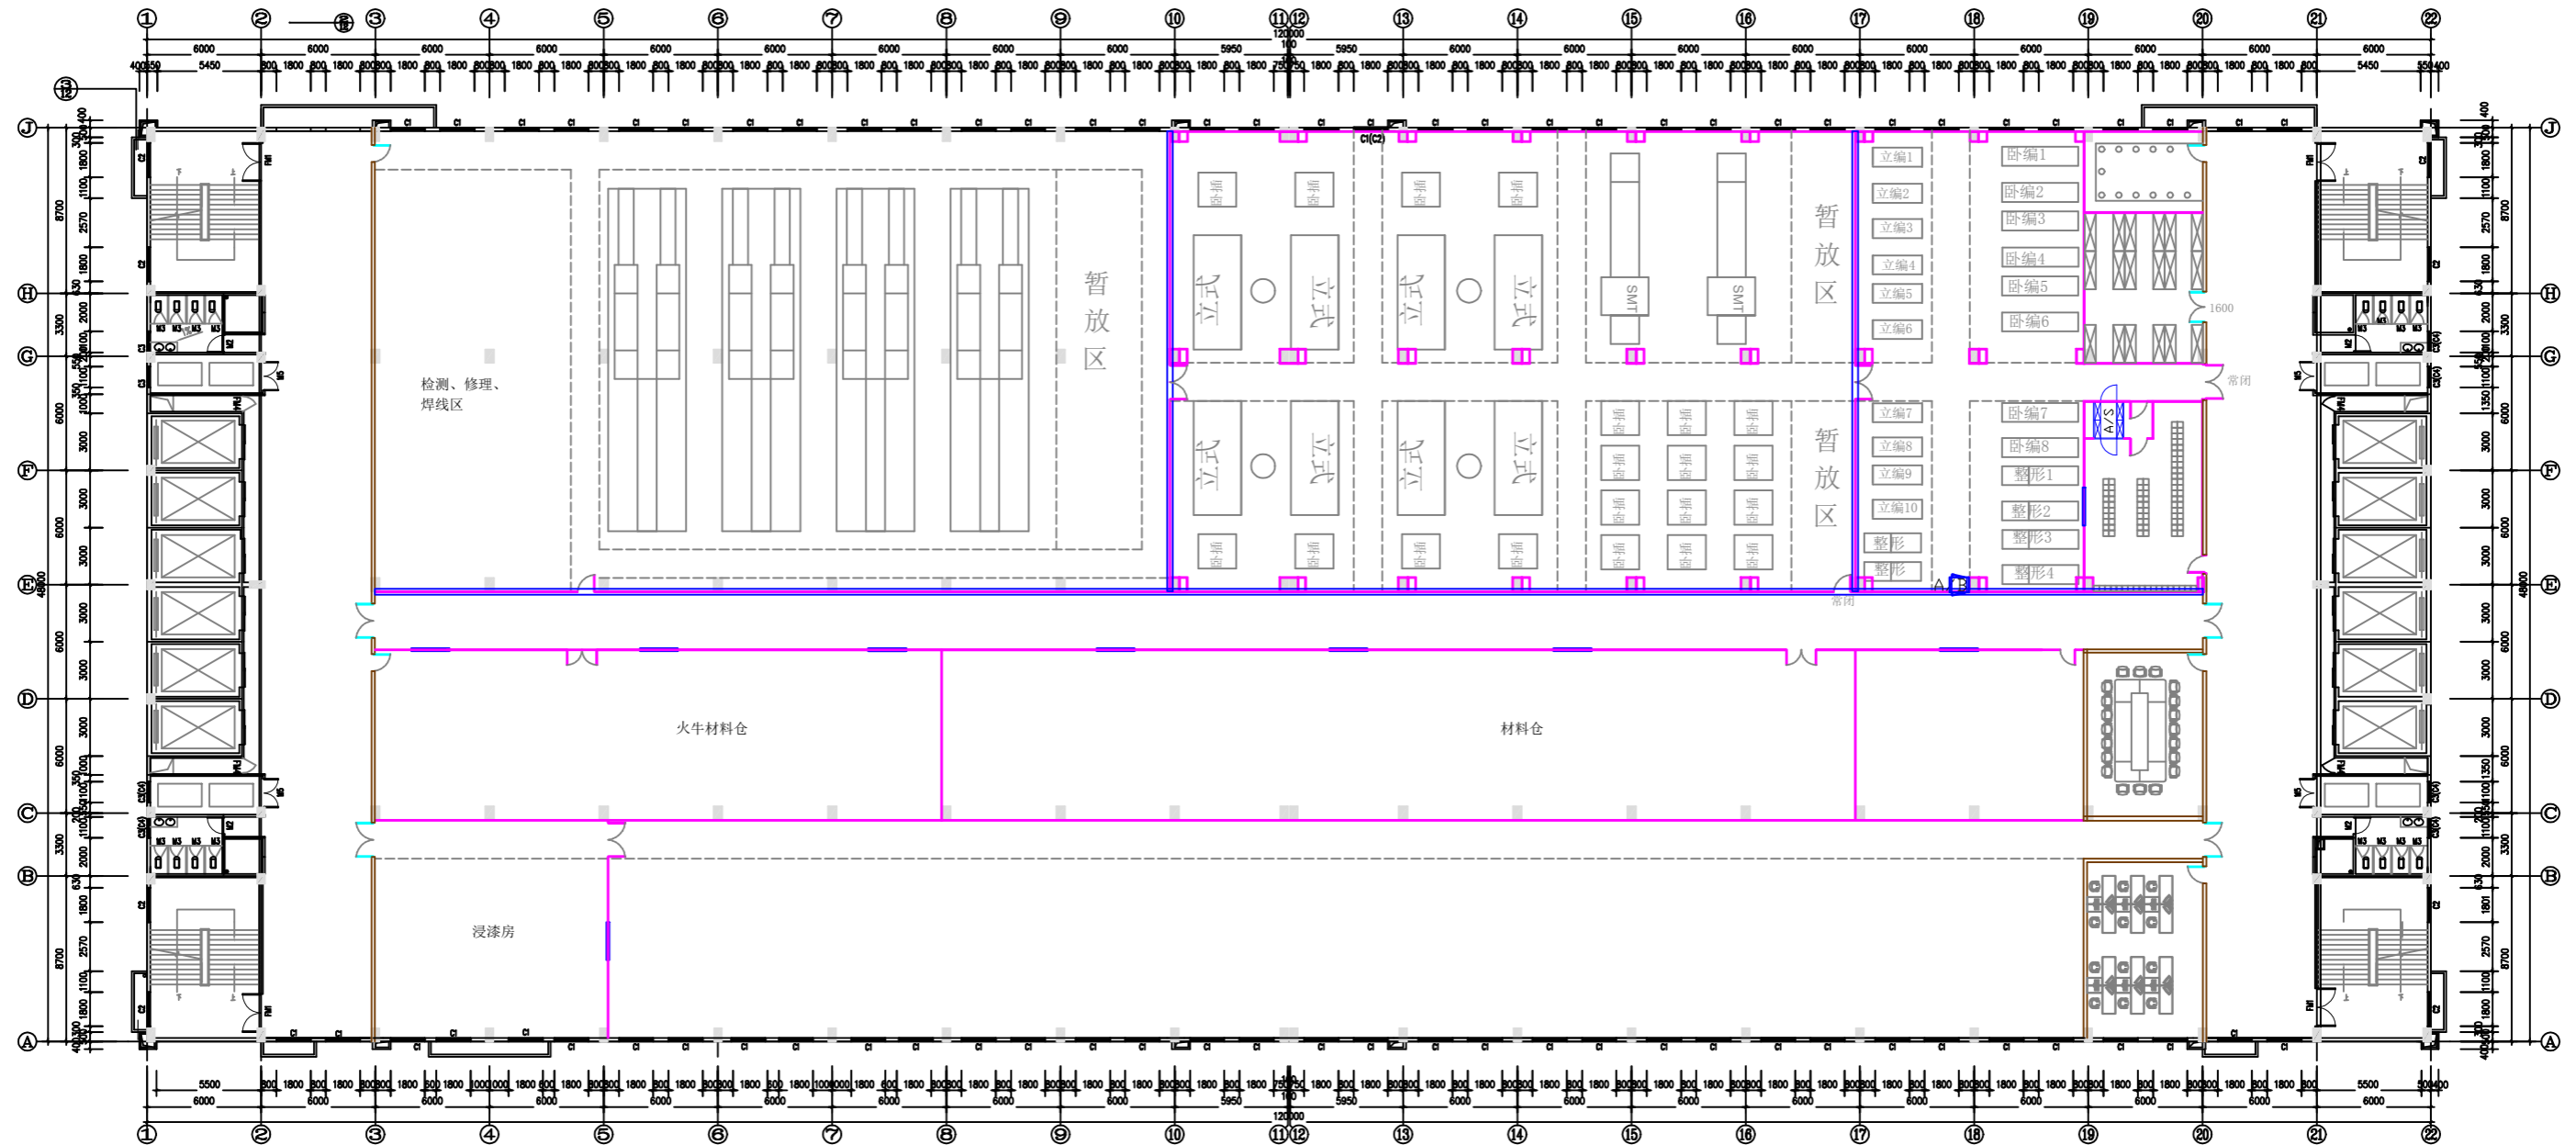

3# 3F.平面图 1:100

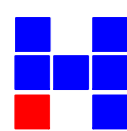

广东华业建设集团有限公司
Guangdong Huaye Construction Group Co., Ltd
地址：东莞市东城街道莞樟路东城段168号华业实业大厦 TEL:0769-22265755 22265995 FAX: 0769-22265550

阶段	设计	绘图	建设单位	比例	1:100
专业负责	校对	图号 装修-09	工程项目 新厂区电器车间投建项目	日期	2012.10.05
项目负责	审核	工程号 HYXL-120706	图纸名称 3# 3F.平面图		