


电气  
给排水

暖通  
环保


建筑  
装饰

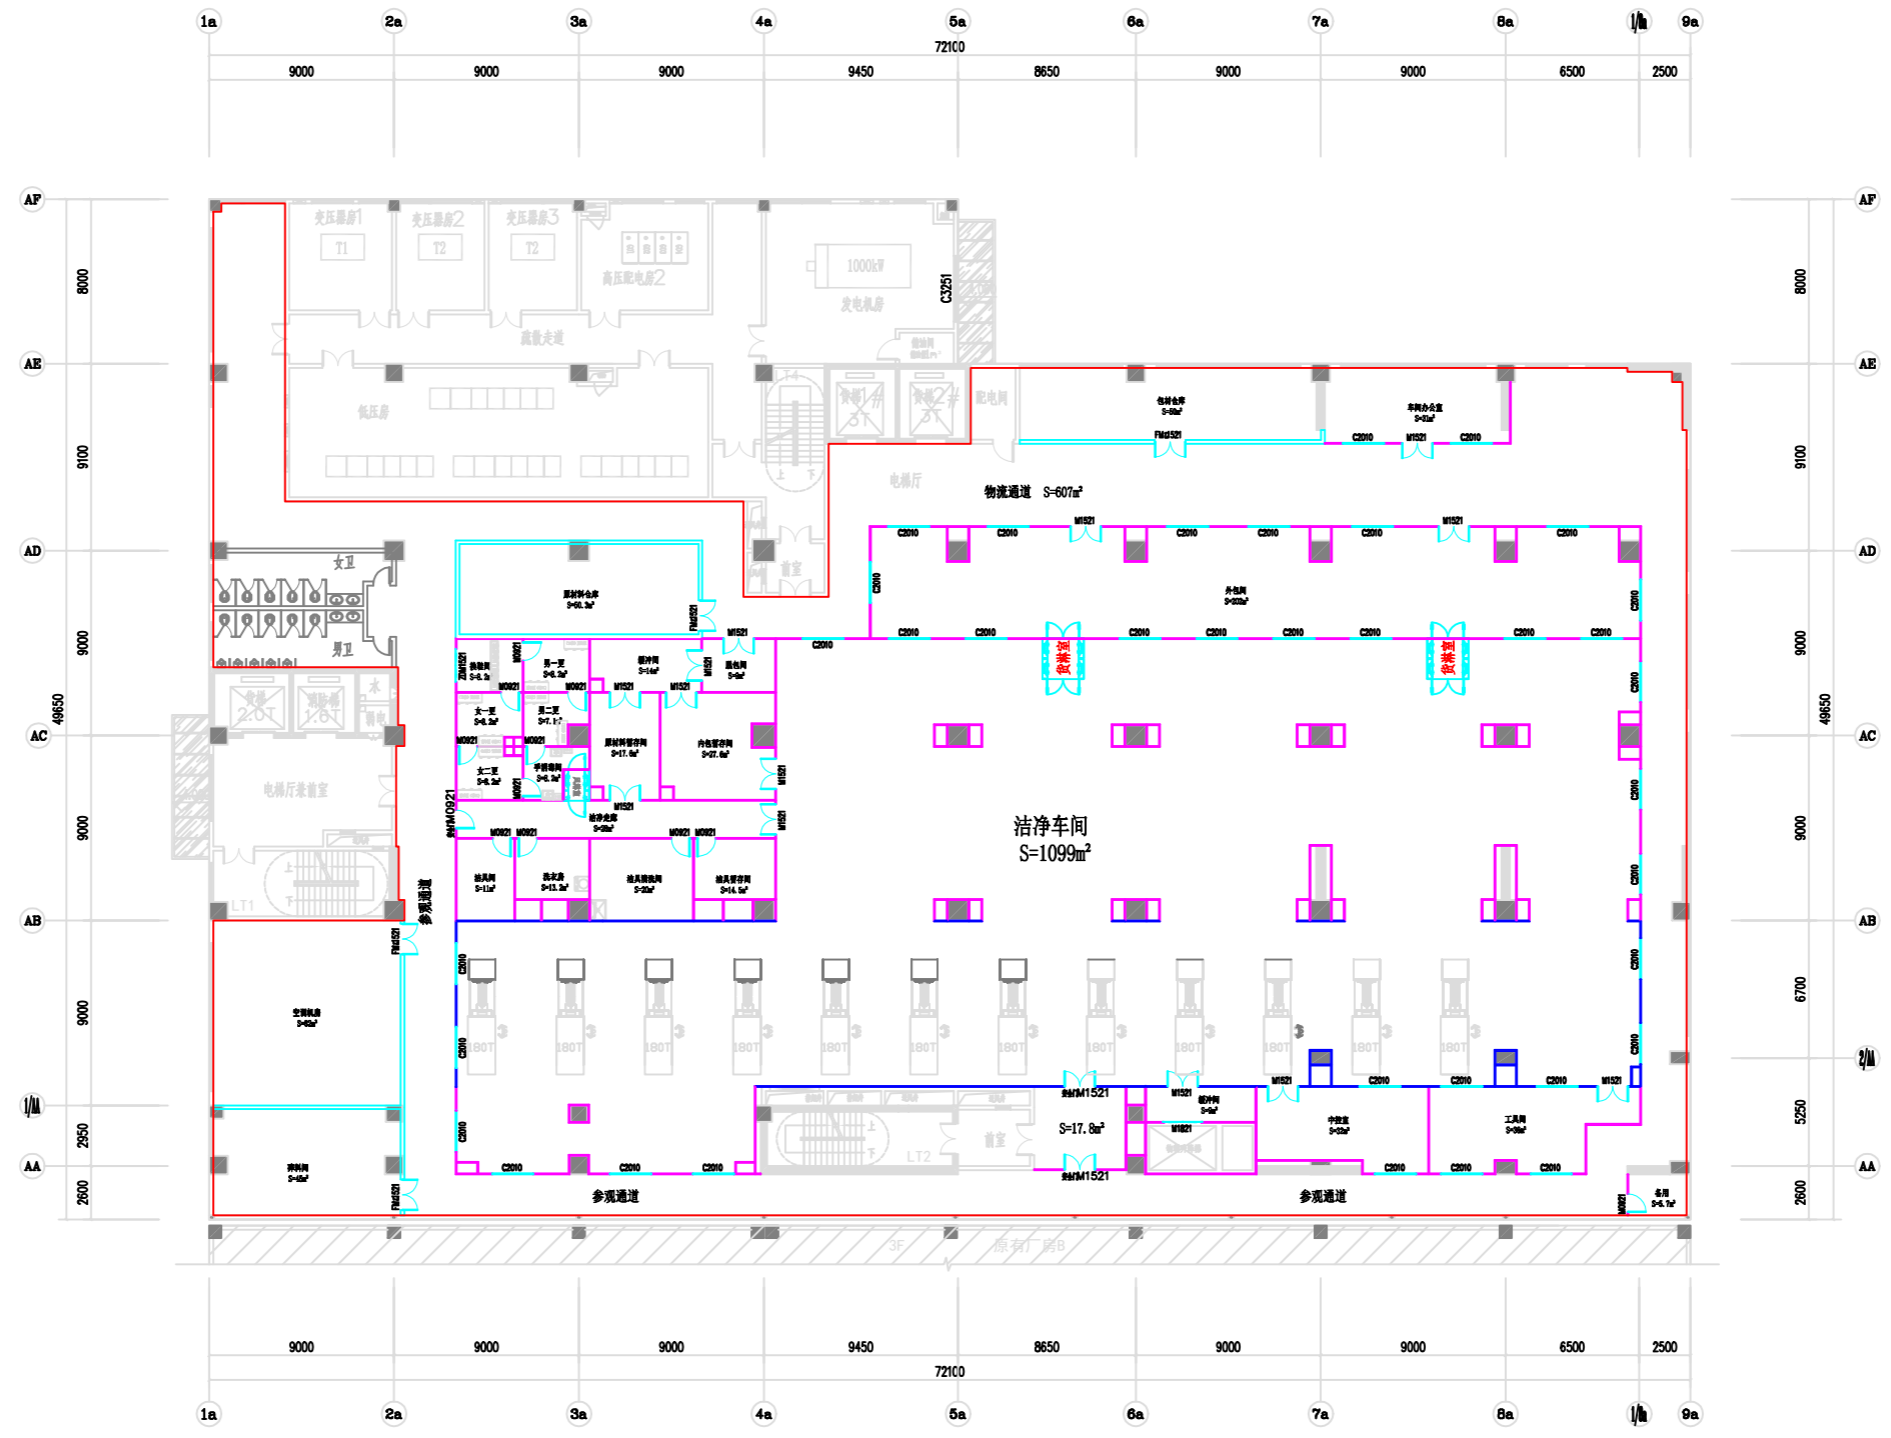

二层平面规划图

**广东华业建设集团有限公司**  
Guangdong Huaye Construction Group Co, Ltd  
地址: 东莞市东城街道莞樟路东城段168号华业实业大厦 TEL: 0769-22265755 22265995 FAX: 0769-22265550

阶段	设计	绘图	建设单位	比例	日期
专业负责	校对	图号 装修-01	工程项目 医疗生物新厂综合项目		
项目负责	审核	工程号 HYHJR-201013	图纸名称 二层平面规划图	2020.11.10	

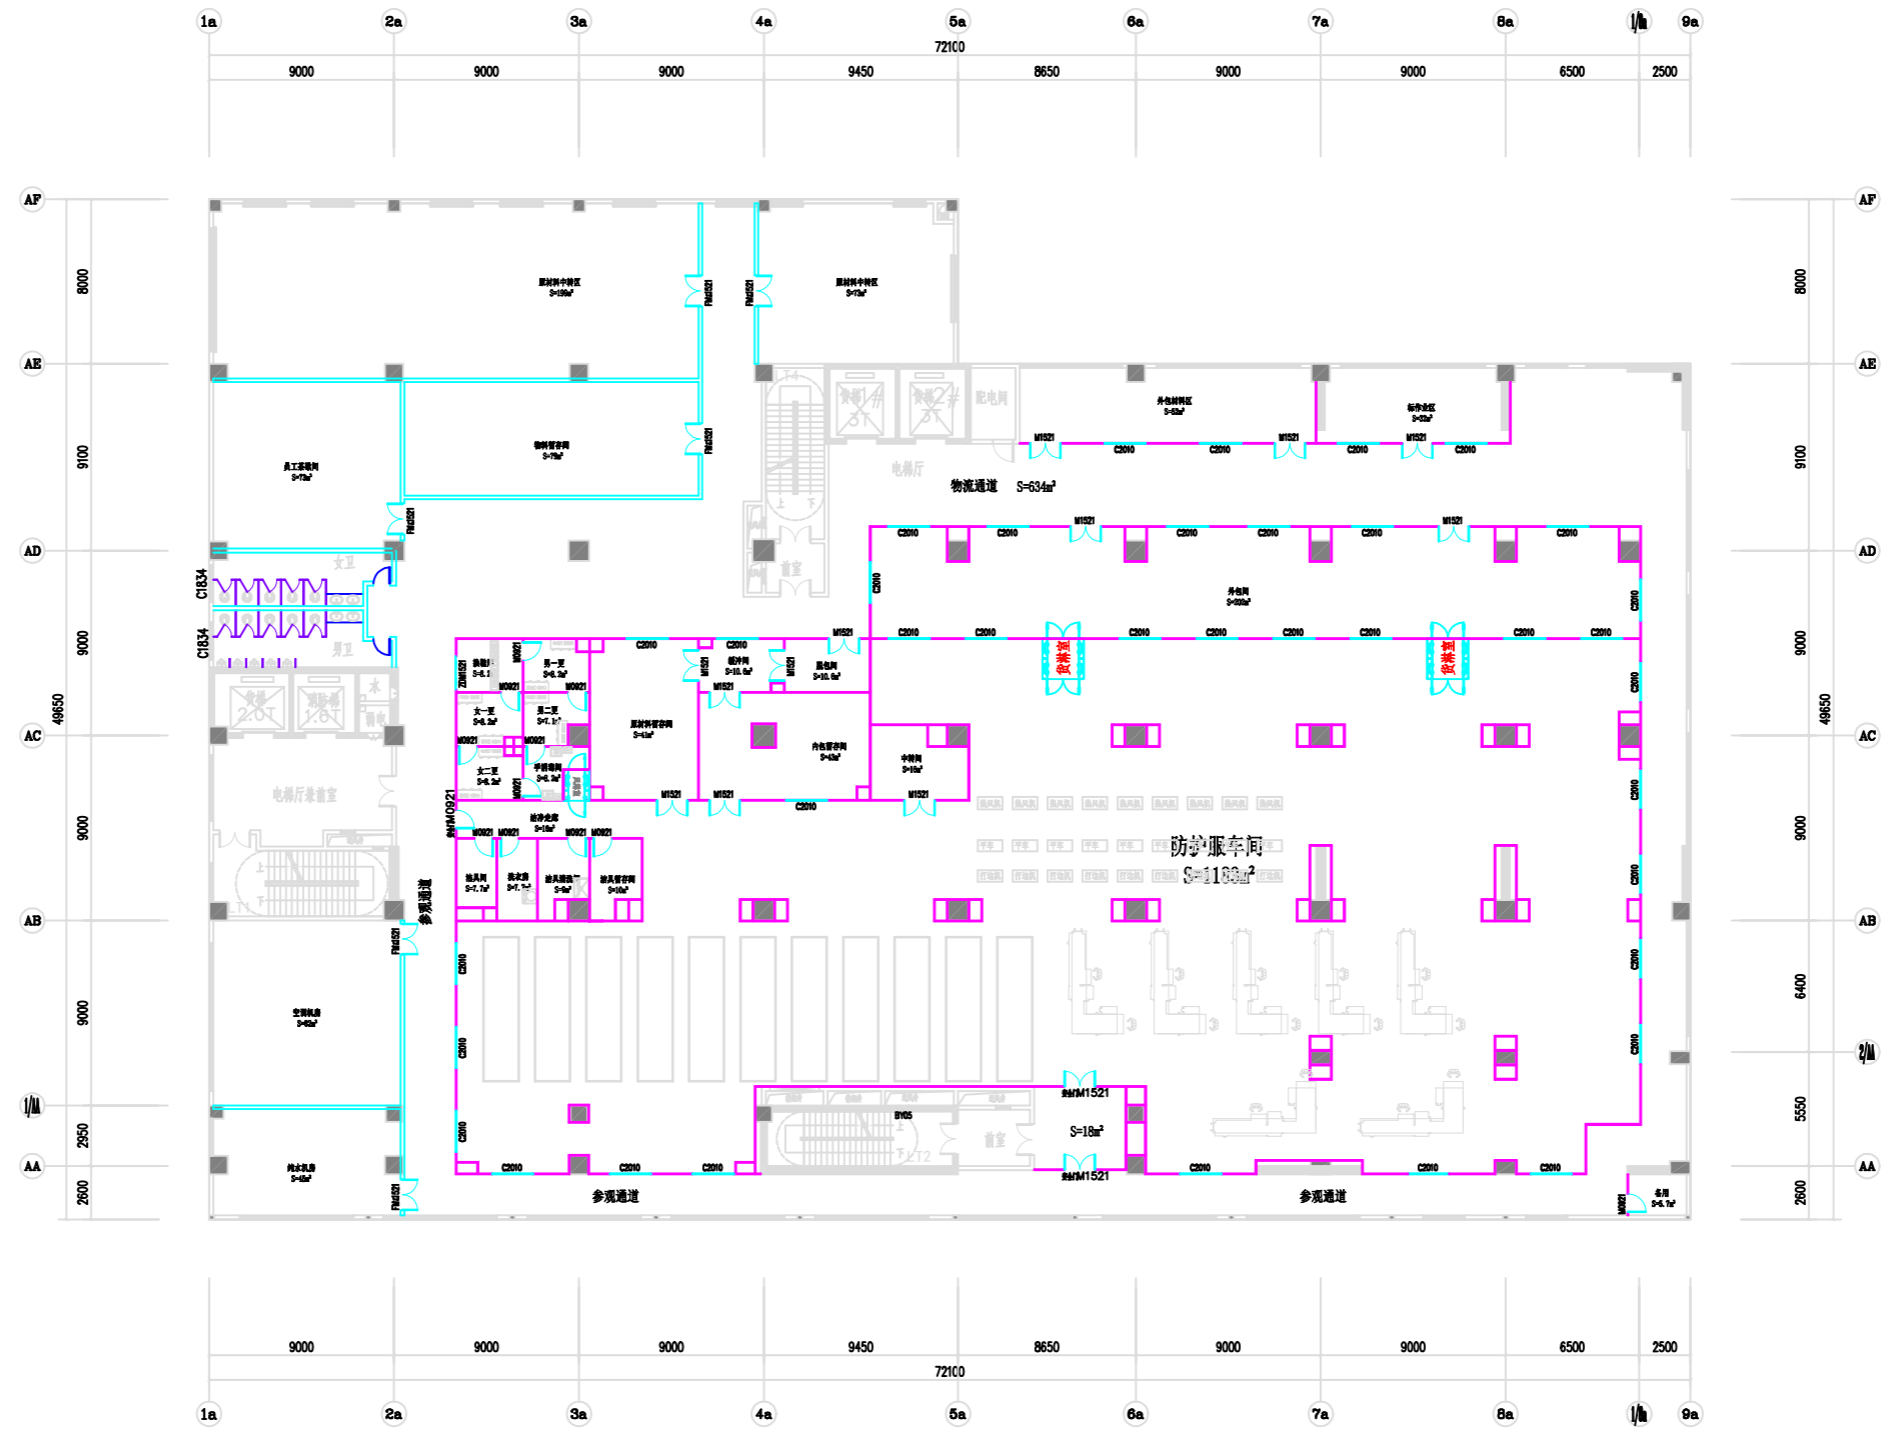

四层平面规划图

阶段		设计		绘图		建设单位		比例	
专业负责		校对		图号	装修-01	工程项目	医疗生物新厂综合项目	日期	2020. 11. 20
项目负责		审核		工程号	HYHJR-21013	图纸名称	四层平面规划图		