


电 气  
给 排 水

暖 通  
环 保

建 筑  
装 饰

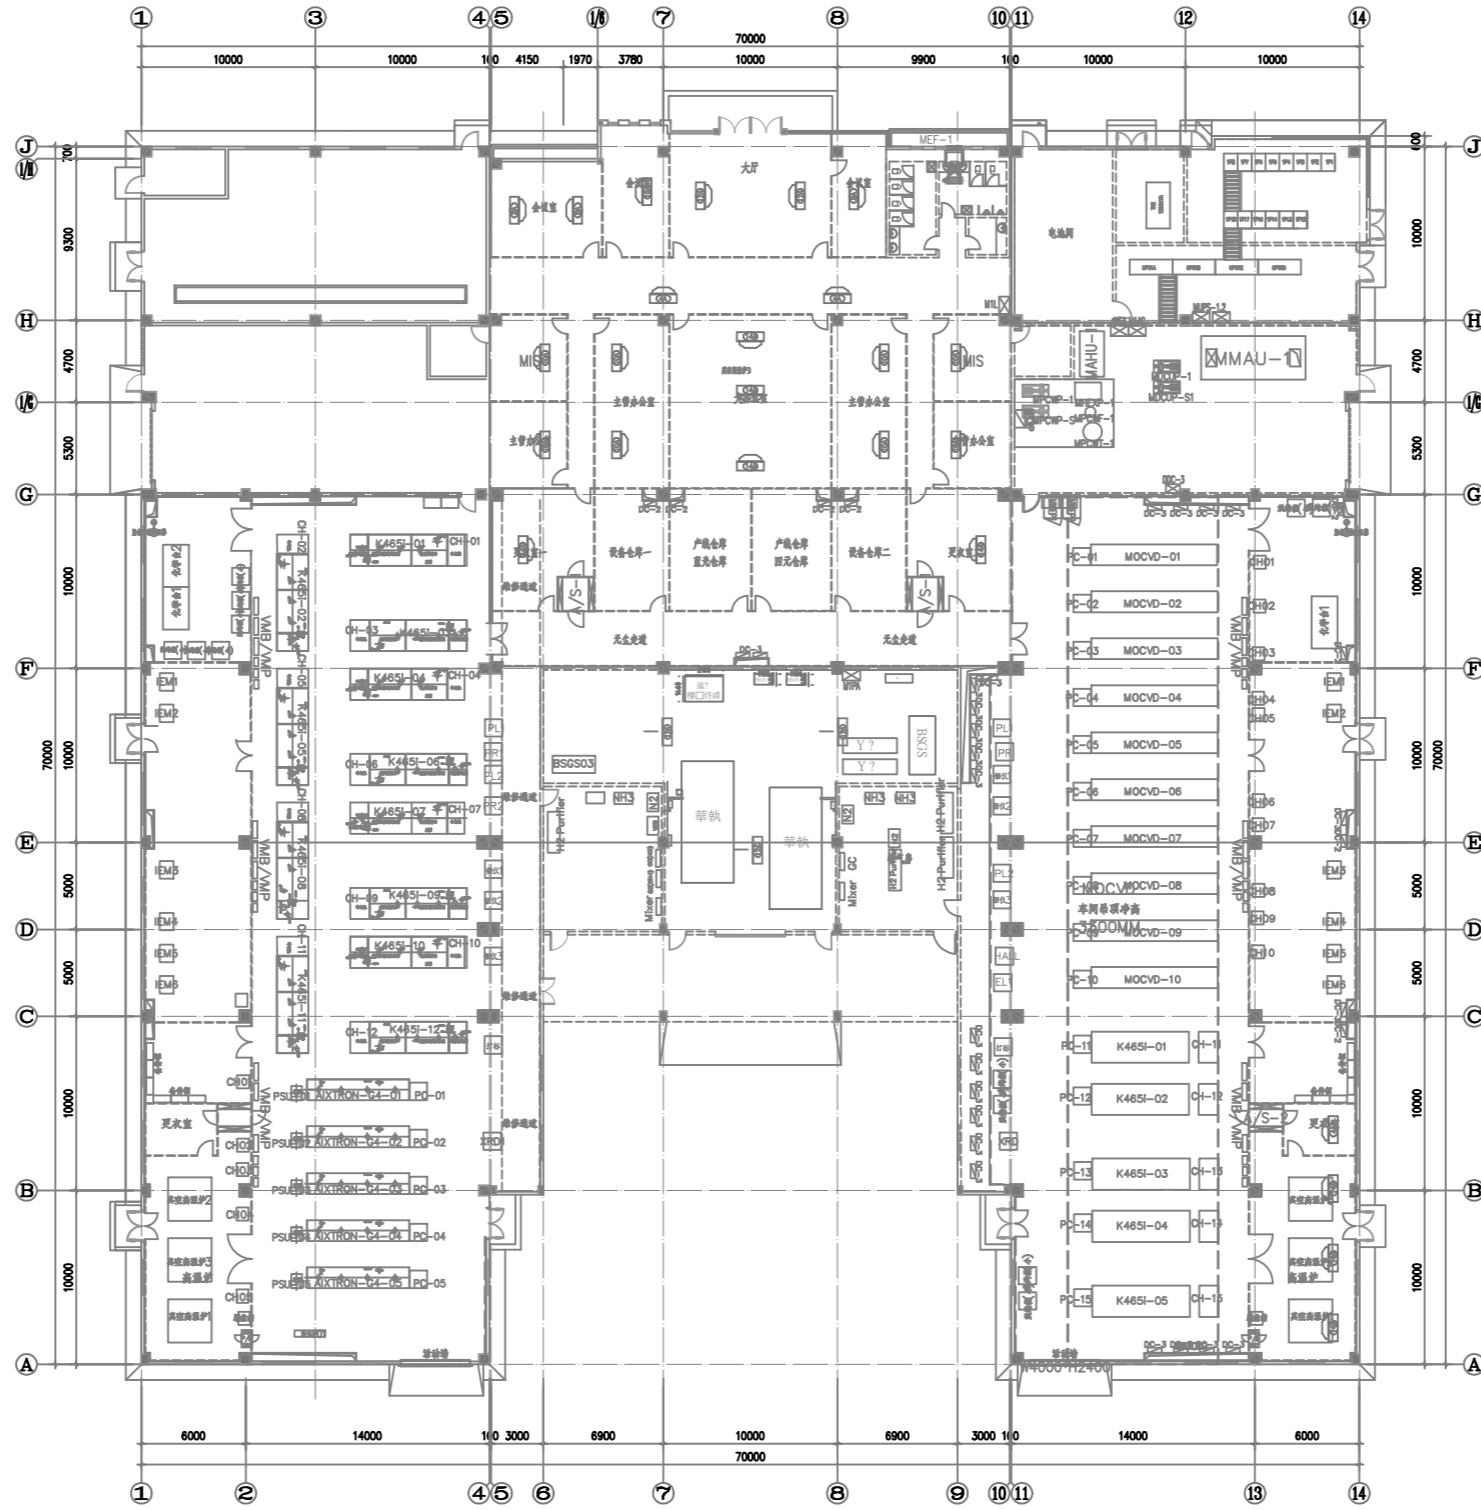

B1外延厂平面规划图 1:150

阶段	设计	绘图	建设单位	XXXX光电股份有限公司	比例	1:150
专业负责	校对	图号	工程项目			
项目负责	审核	工程号	图纸名称	B1外延厂平面规划图	日期	2011.10