


电 气
给 排 水

暖 通
环 保


建 筑
装 饰

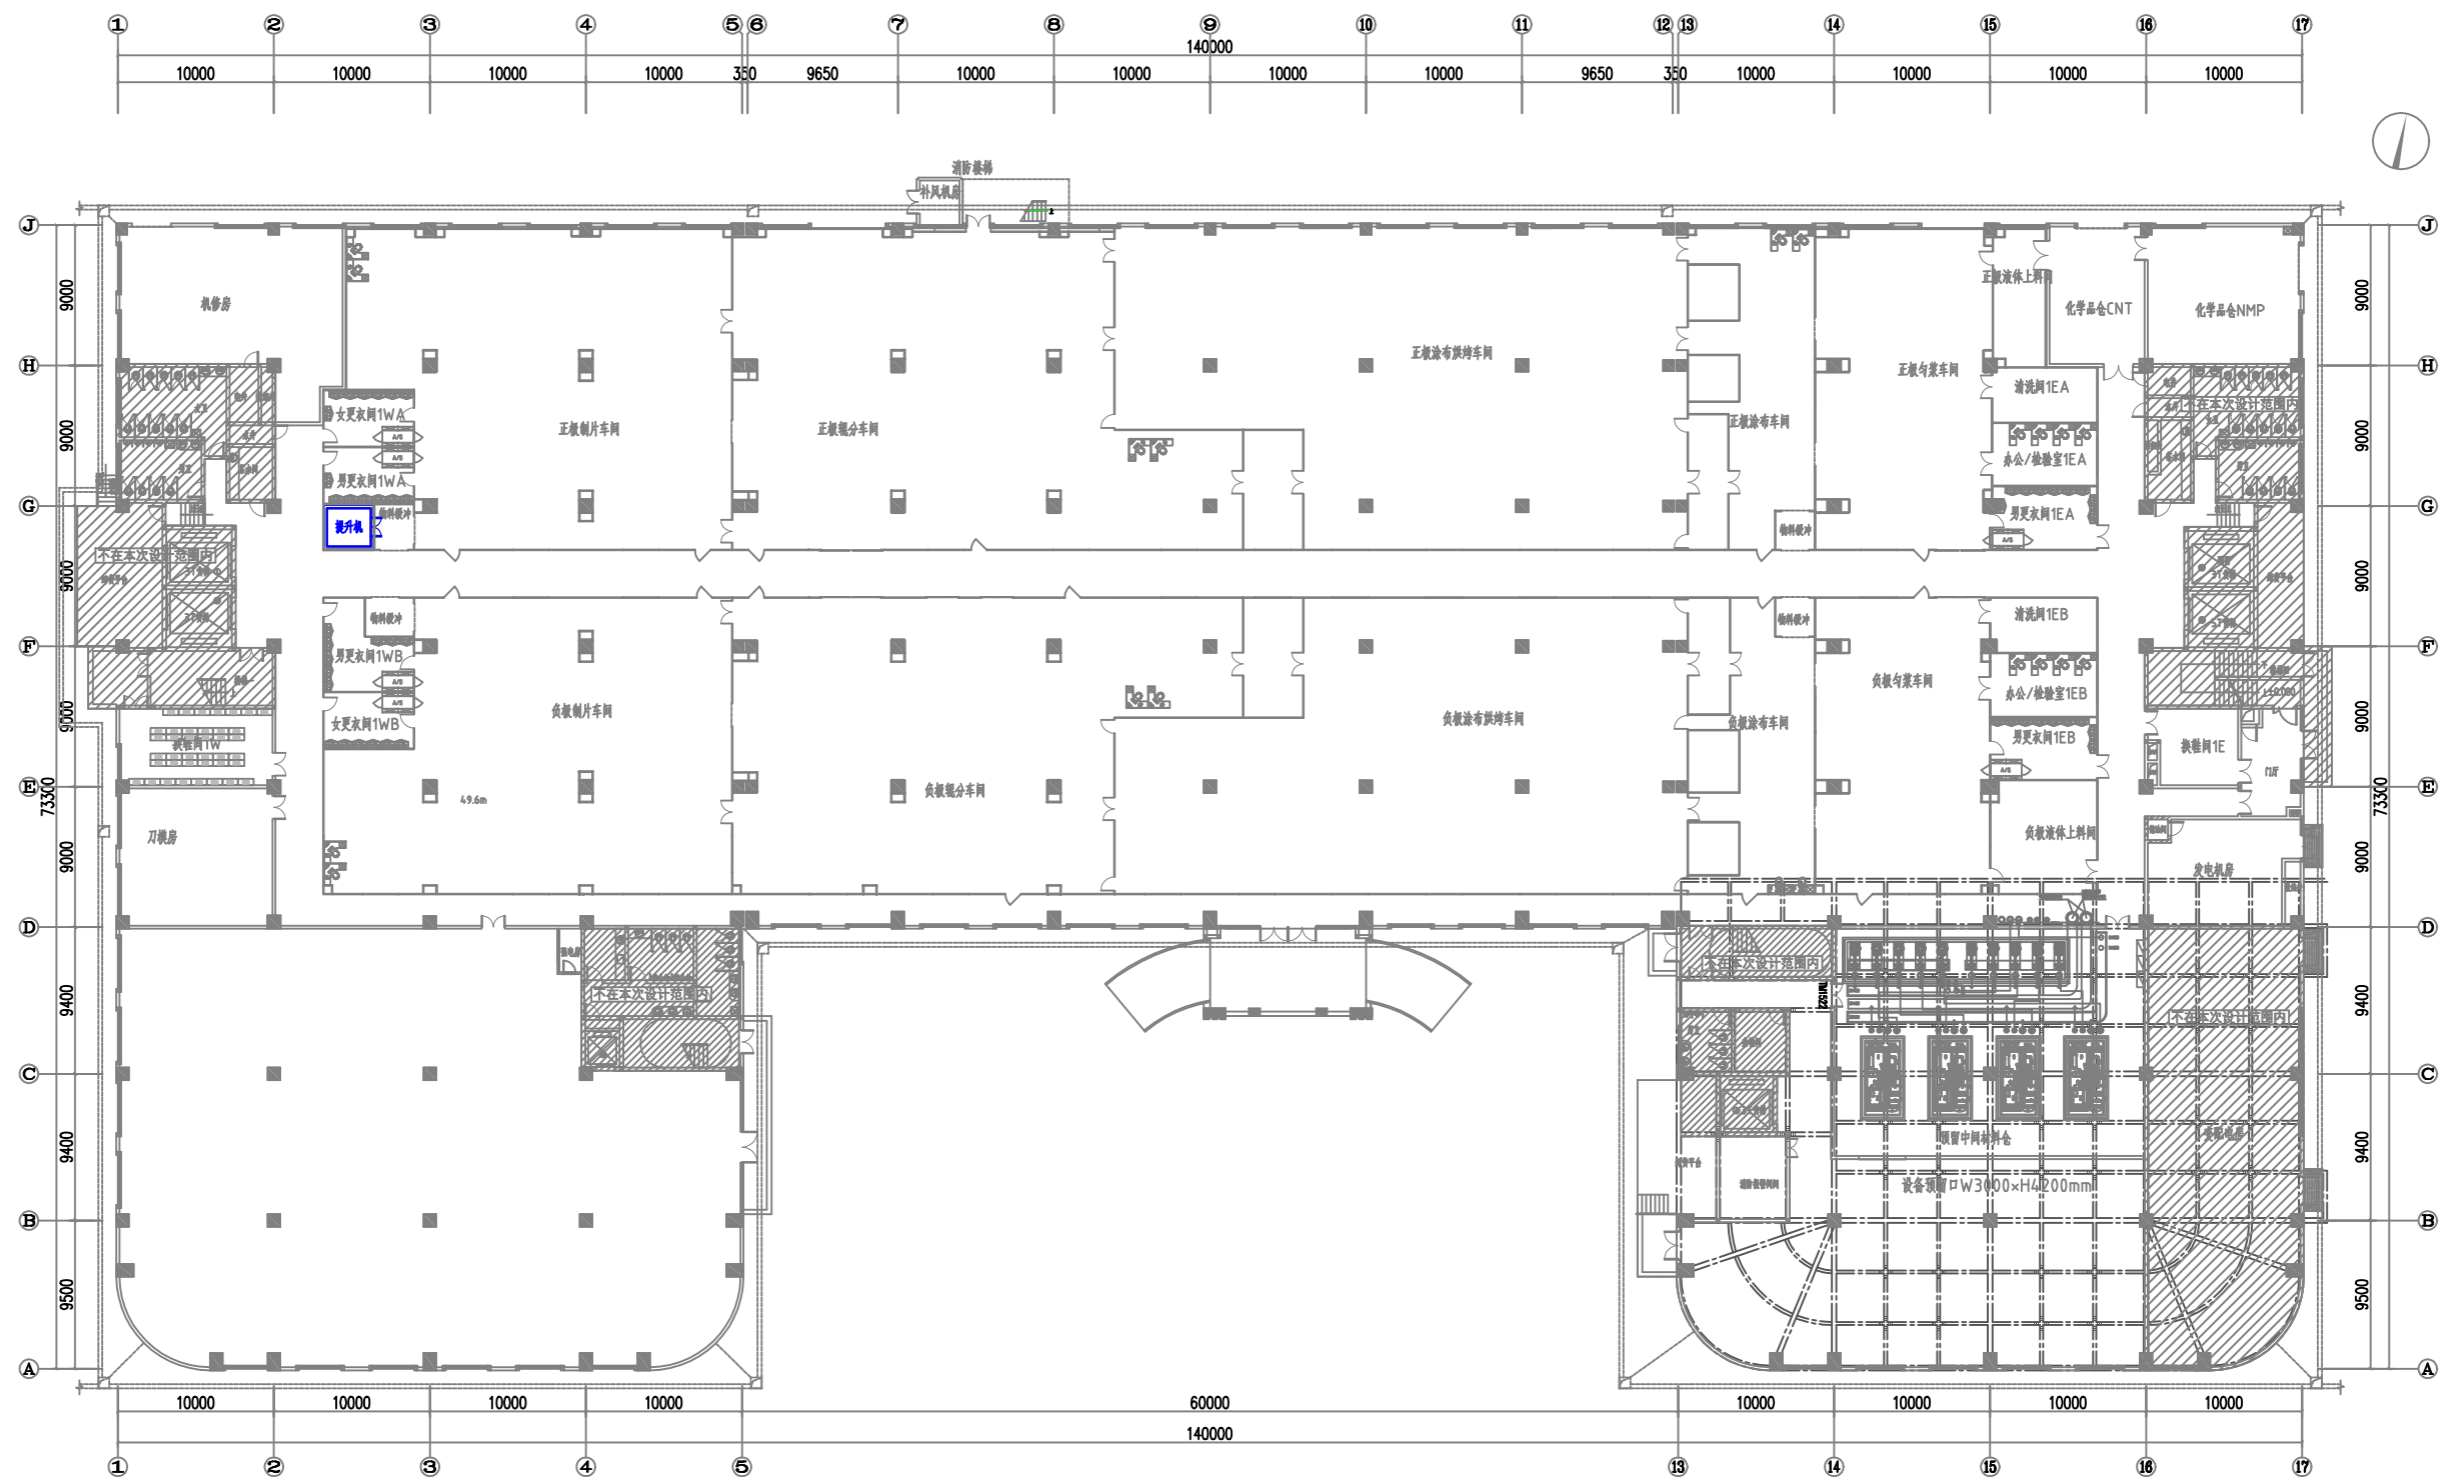

1F 车间平面规划图



广东华业建设集团有限公司
 Guangdong Huaye Construction Group Co., Ltd
 地址: 东莞市东城街道莞樟路东城段168号华业实业大厦 TEL: 0769-22265755 22265995 FAX: 0769-22265550

阶段	设计	绘图	建设单位	比例
专业负责	校对	图号 结构-01	工程项目 3.6万平锂电量产车间规划项目	日期 2022.02
项目负责	审核	工程号	图纸名称 1F车间平面规划图	

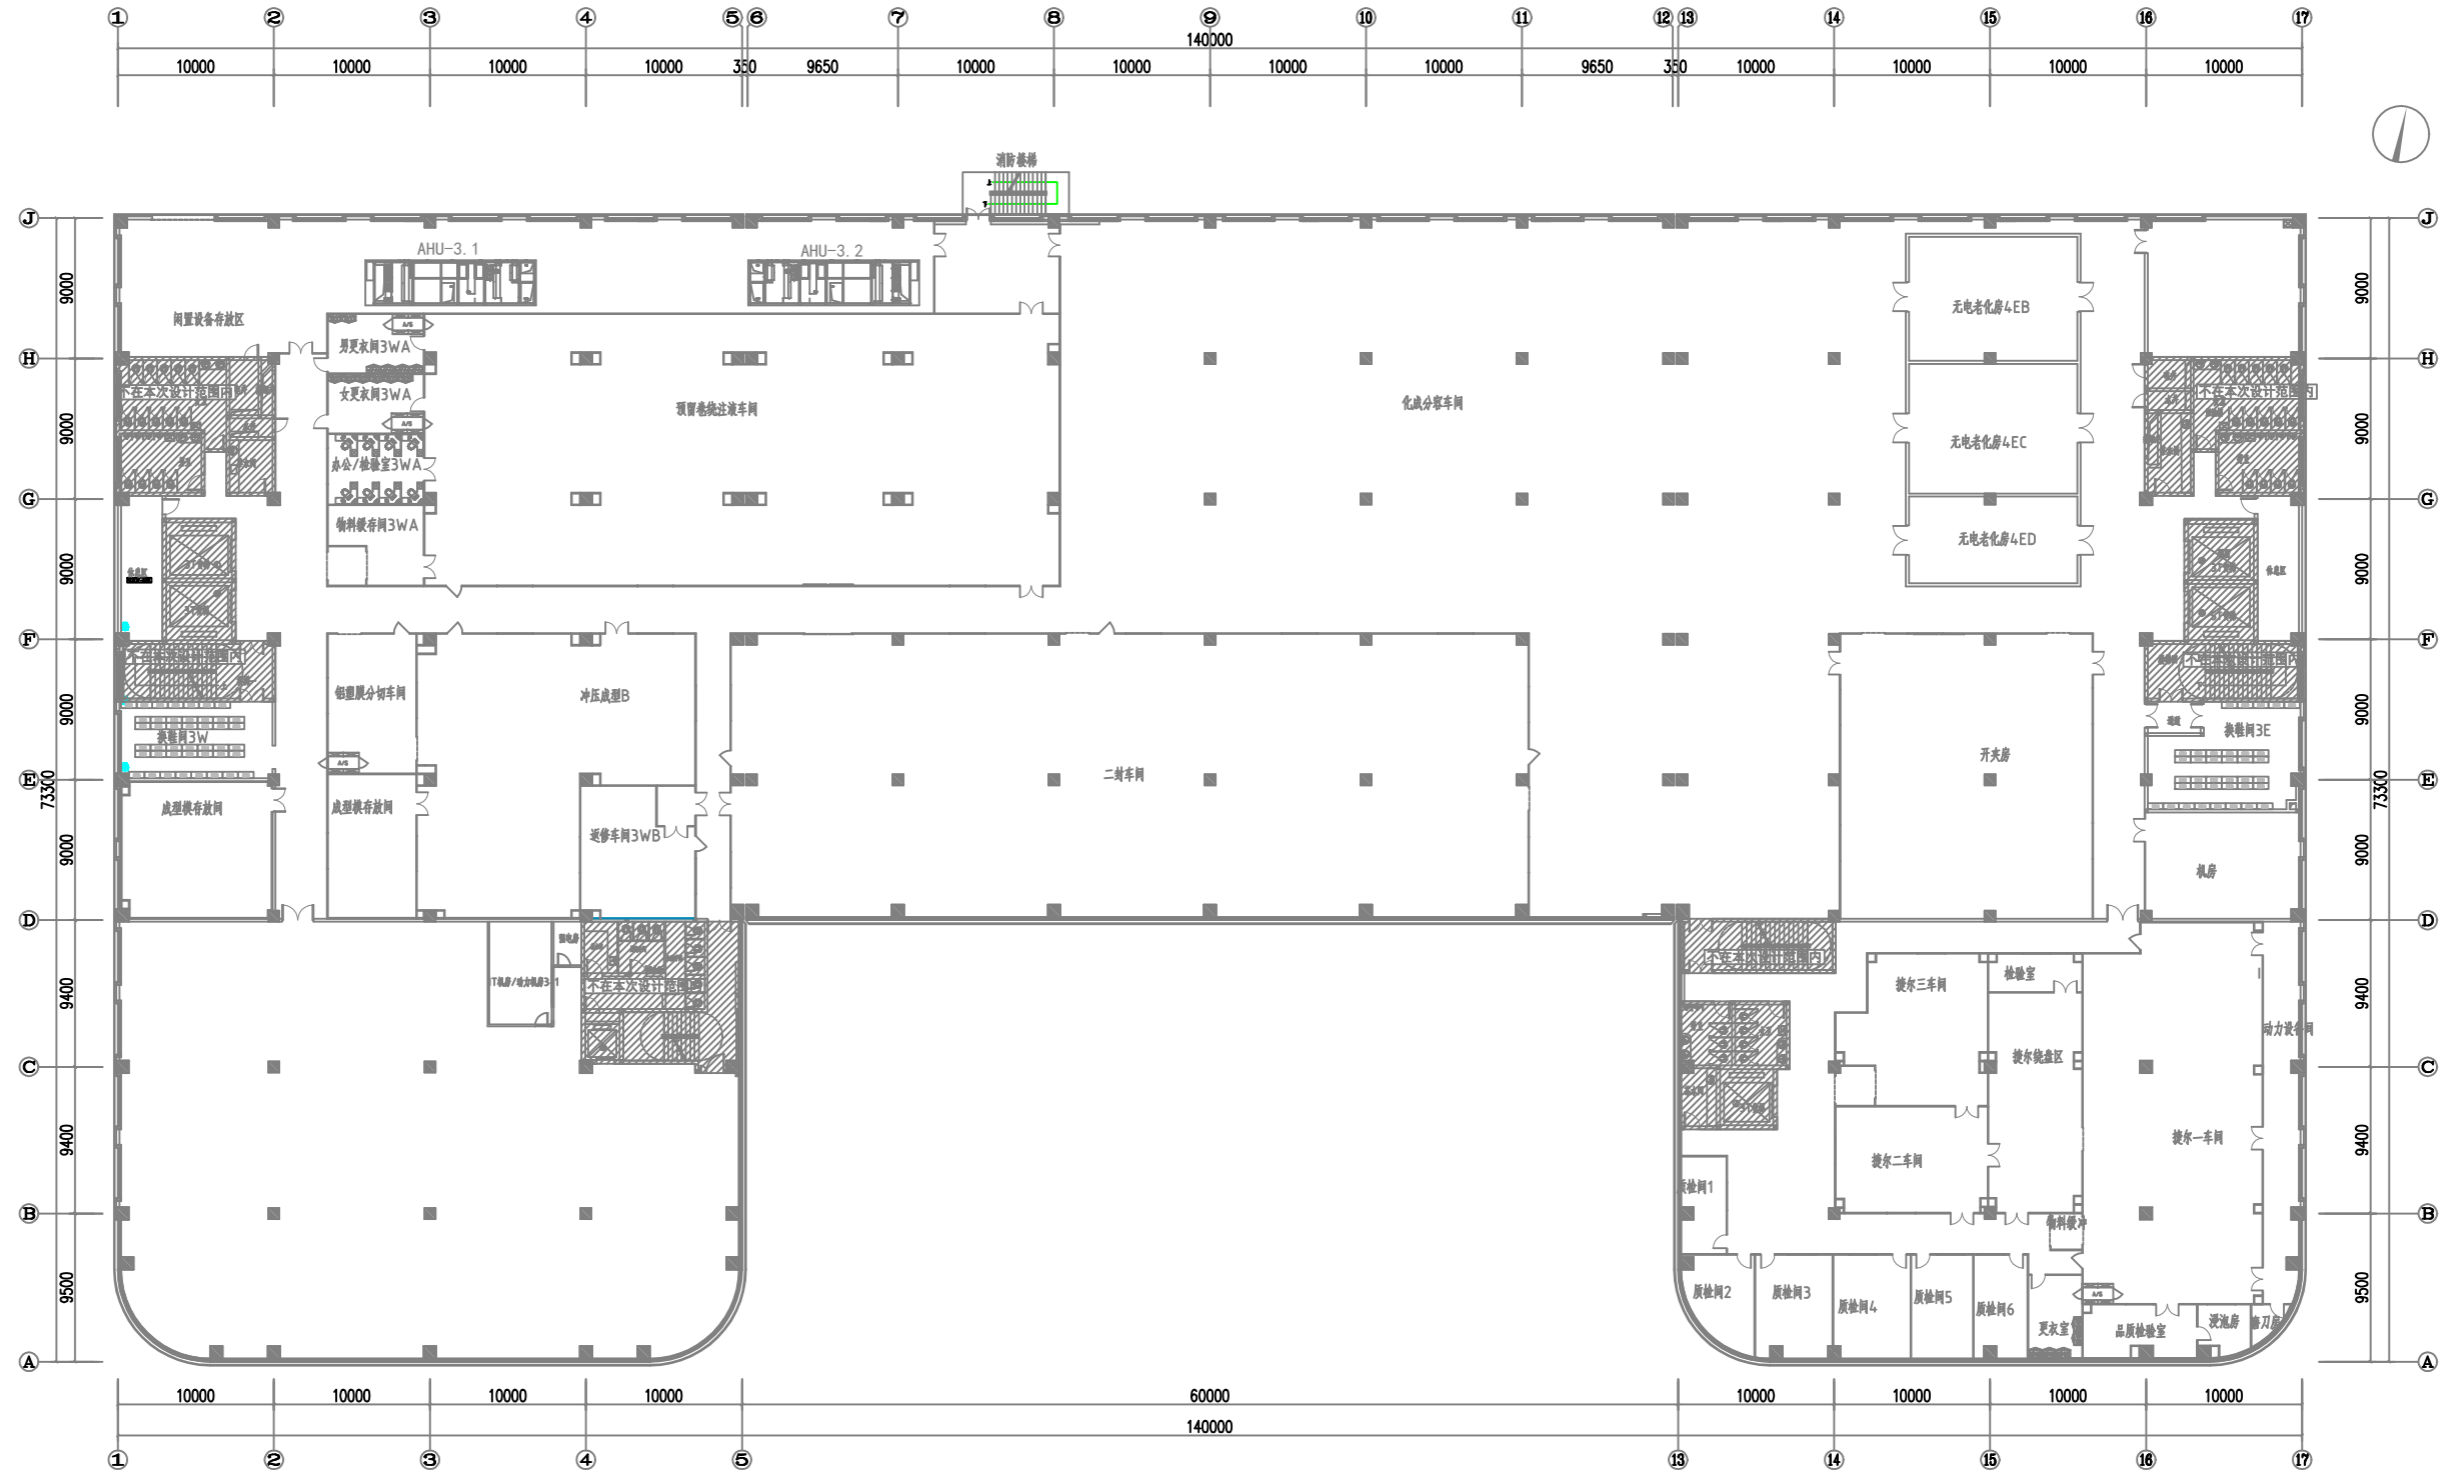

3F 车间平面规划图

阶段	设计	绘图	建设单位	比例
专业负责	校对	图号 结构-03	工程项目 3.6万平锂电量产车间规划项目	日期
项目负责	审核	工程号	图纸名称 3F车间平面规划图	2022.02

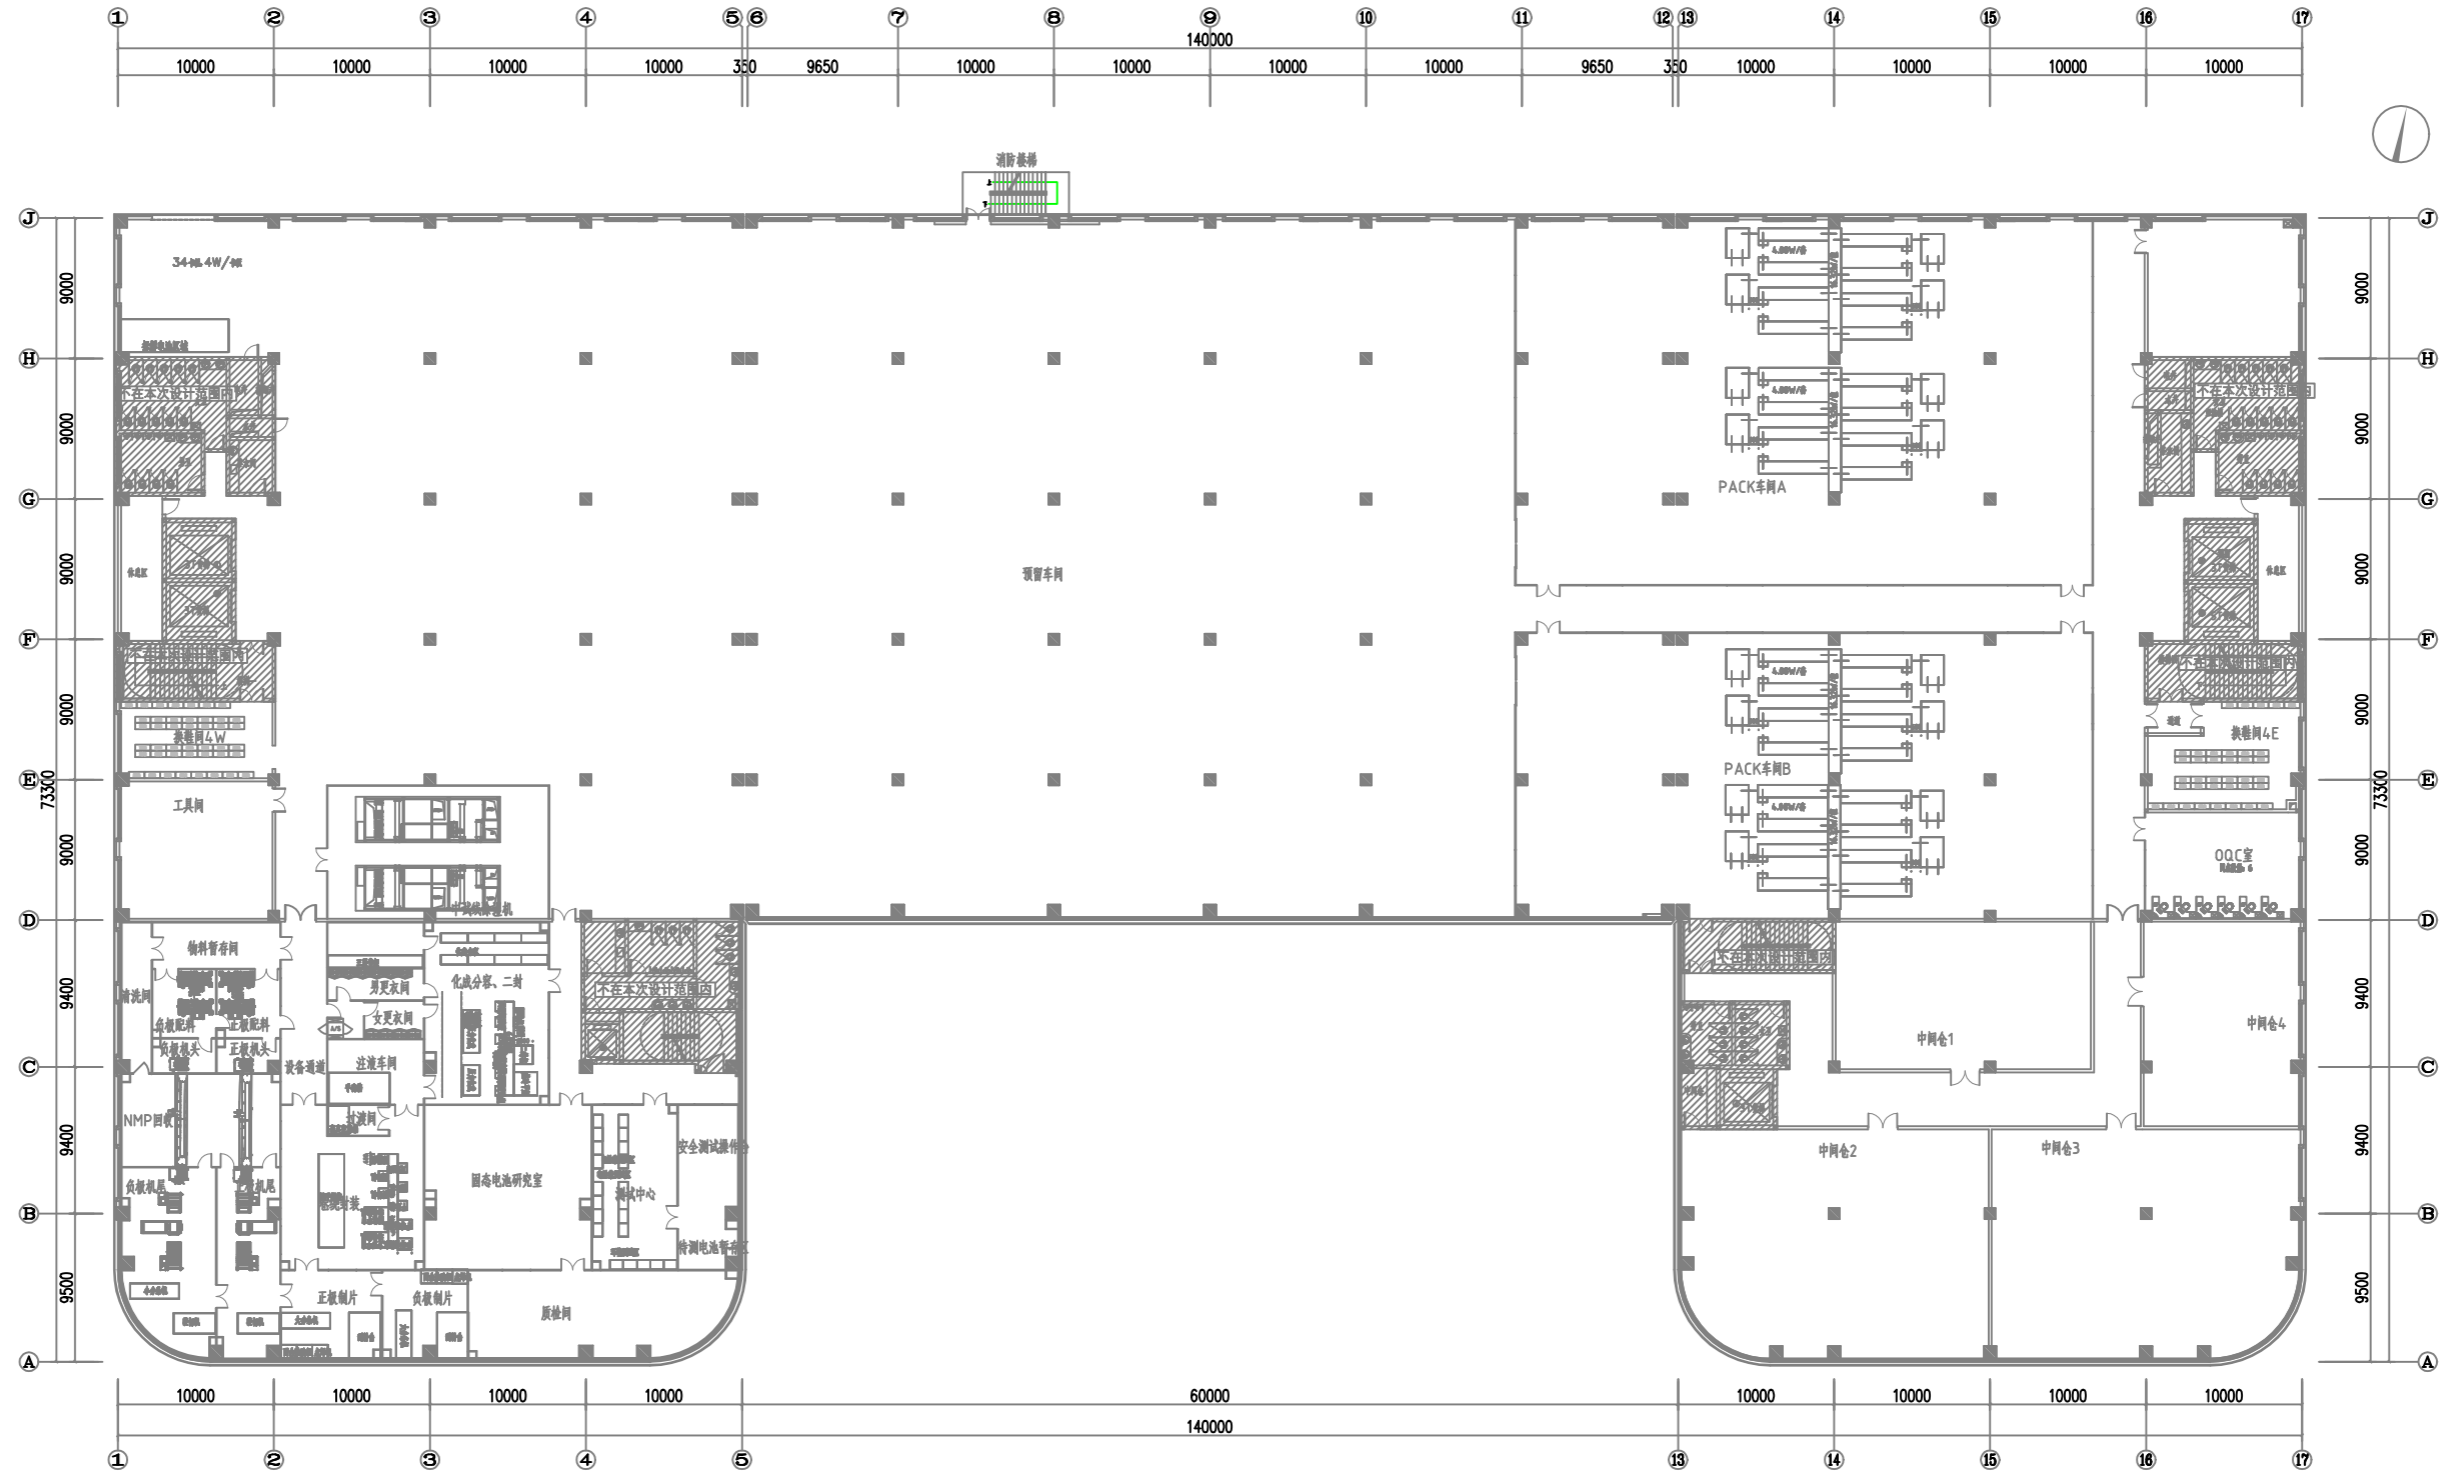

4F 车间平面规划图

阶段	设计	绘图	建设单位	比例
专业负责	校对	图号 结构-04	工程项目 3.6万平锂电量产车间规划项目	日期 2022.02
项目负责	审核	工程号	图纸名称 4F车间平面规划图	