


1F 车间平面规划图 1:200

阶段	设计	绘图	建设单位
专业负责	校对	图号 结构-01	工程项目
项目负责	审核	工程号	图纸名称

3.0万平电子烟电池量产车间规划项目
1F 车间平面规划图


比例	日期
	2023.08

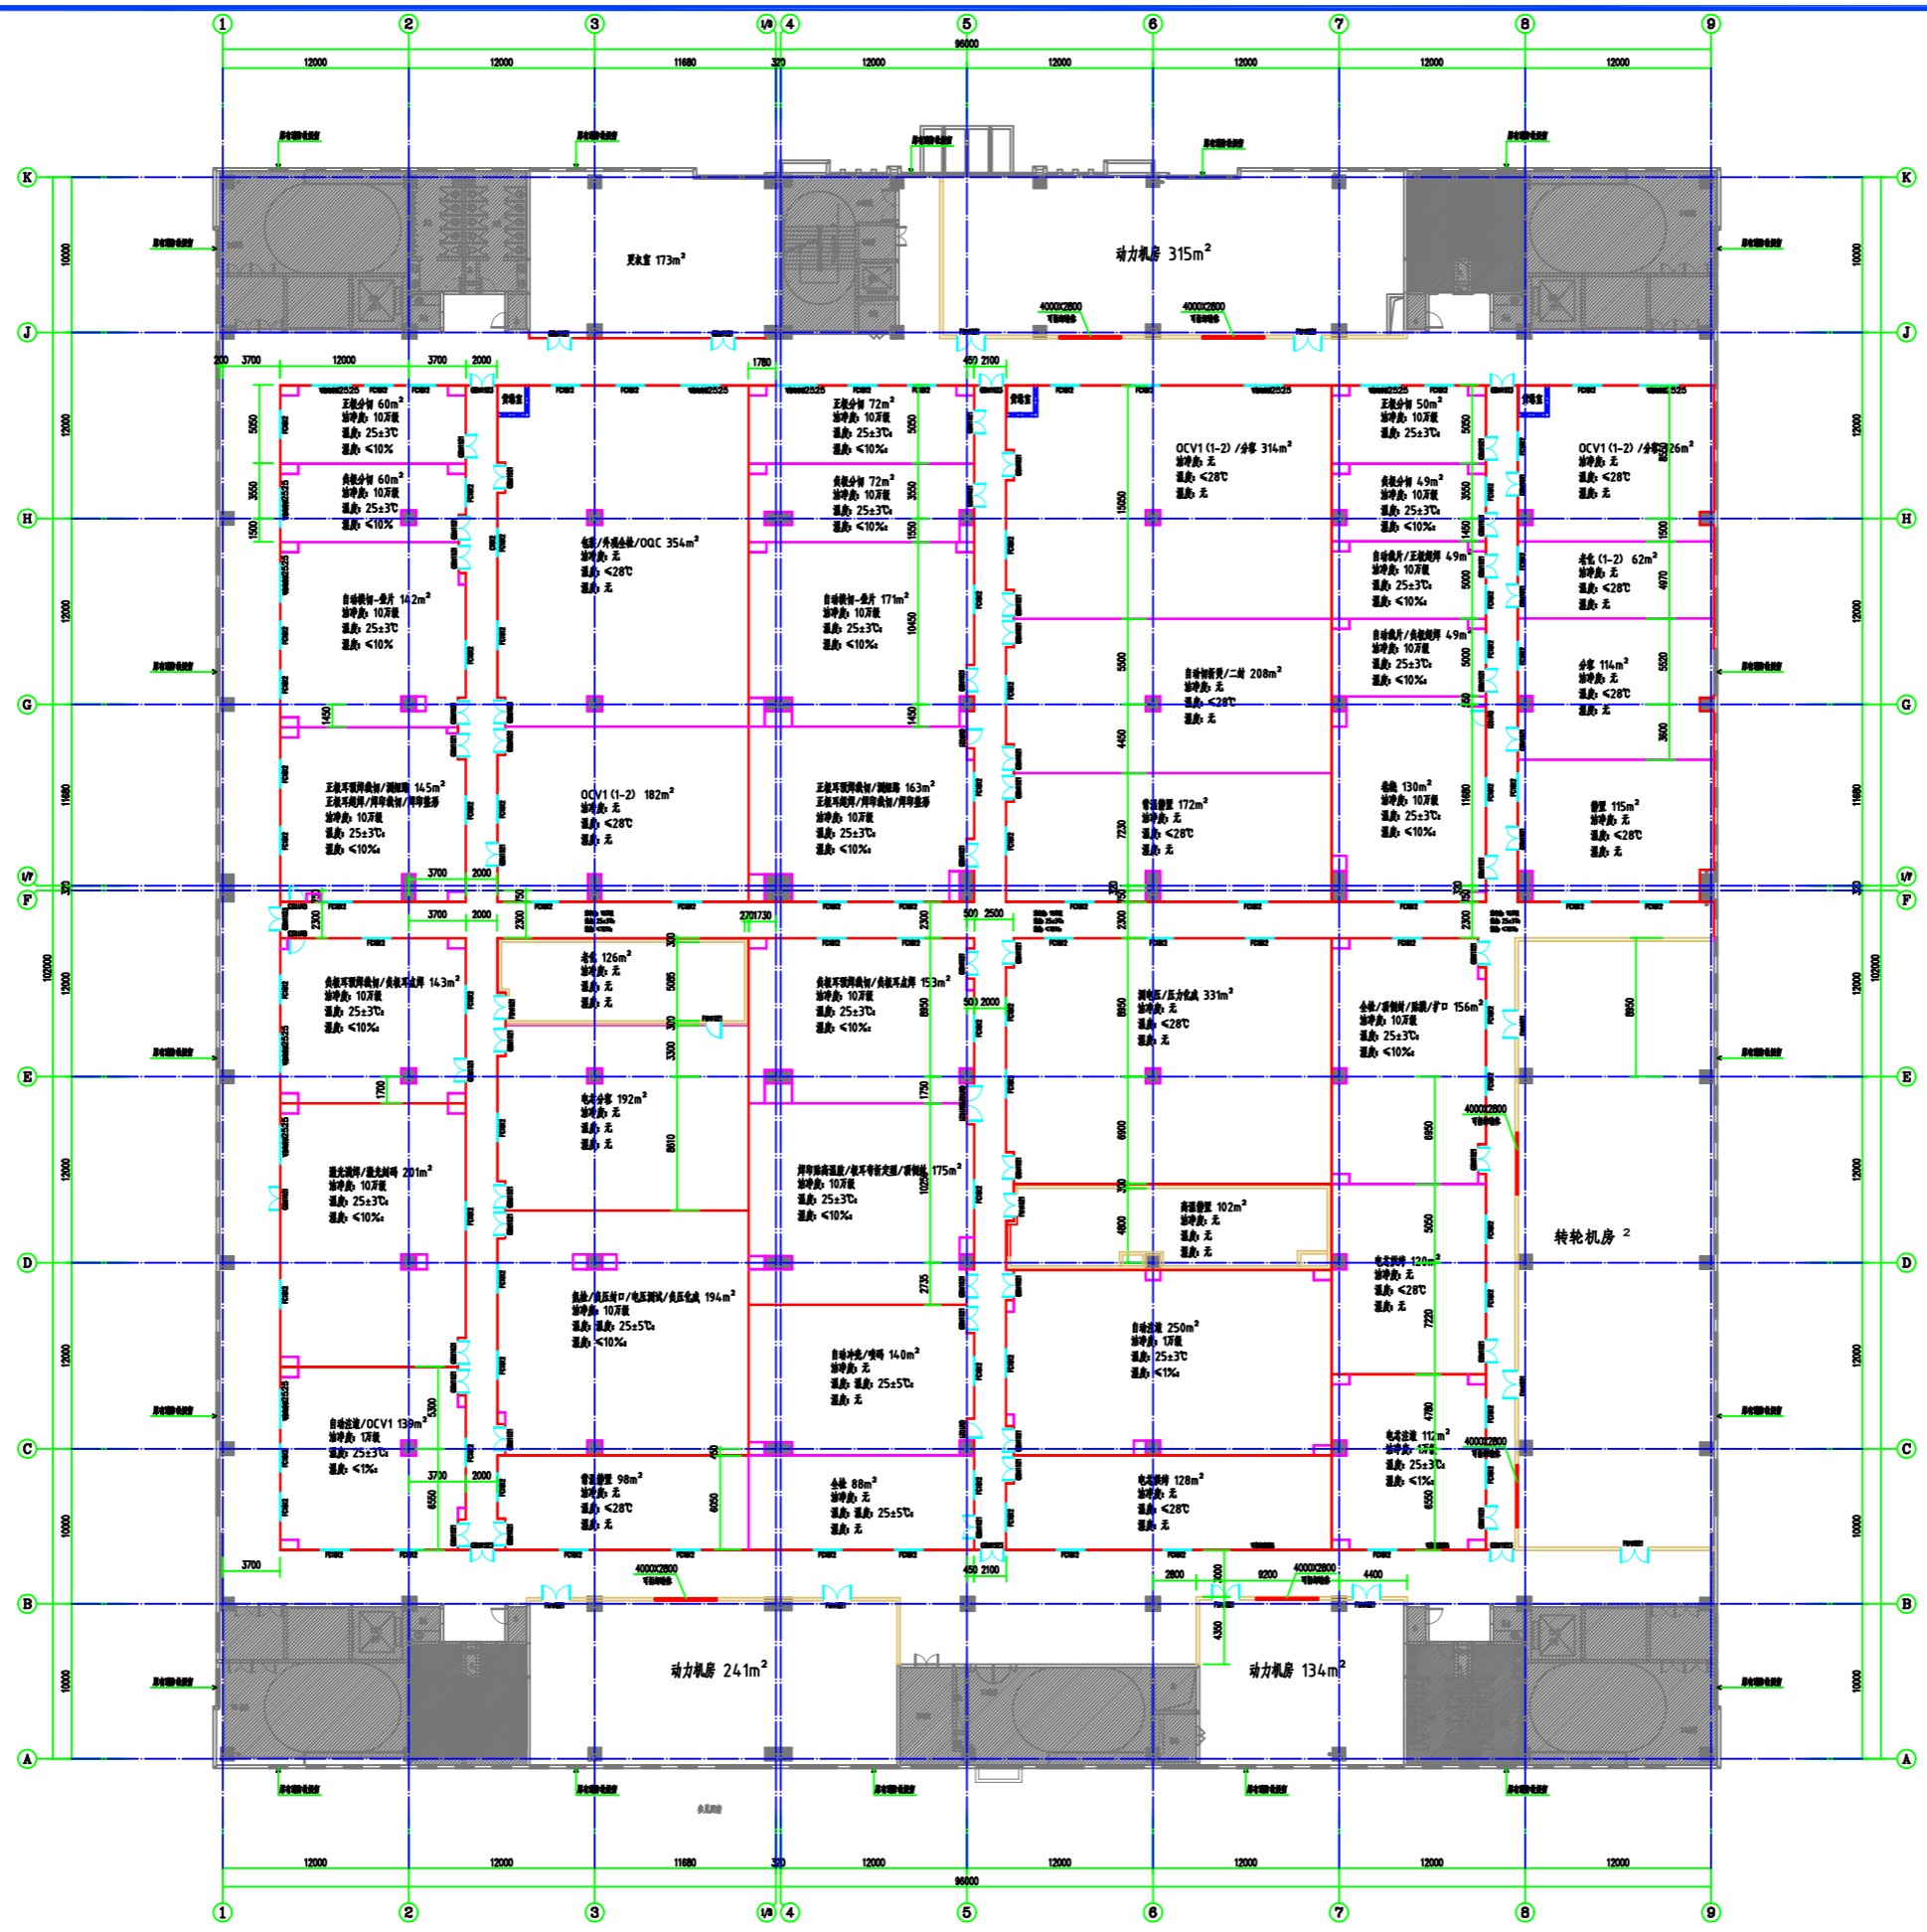

2F 车间平面规划图 1:200

阶段	设计	绘图	建设单位
专业负责	校对	图号 结构-02	工程项目
项目负责	审核	工程号	图纸名称

比例	日期
2023.08	

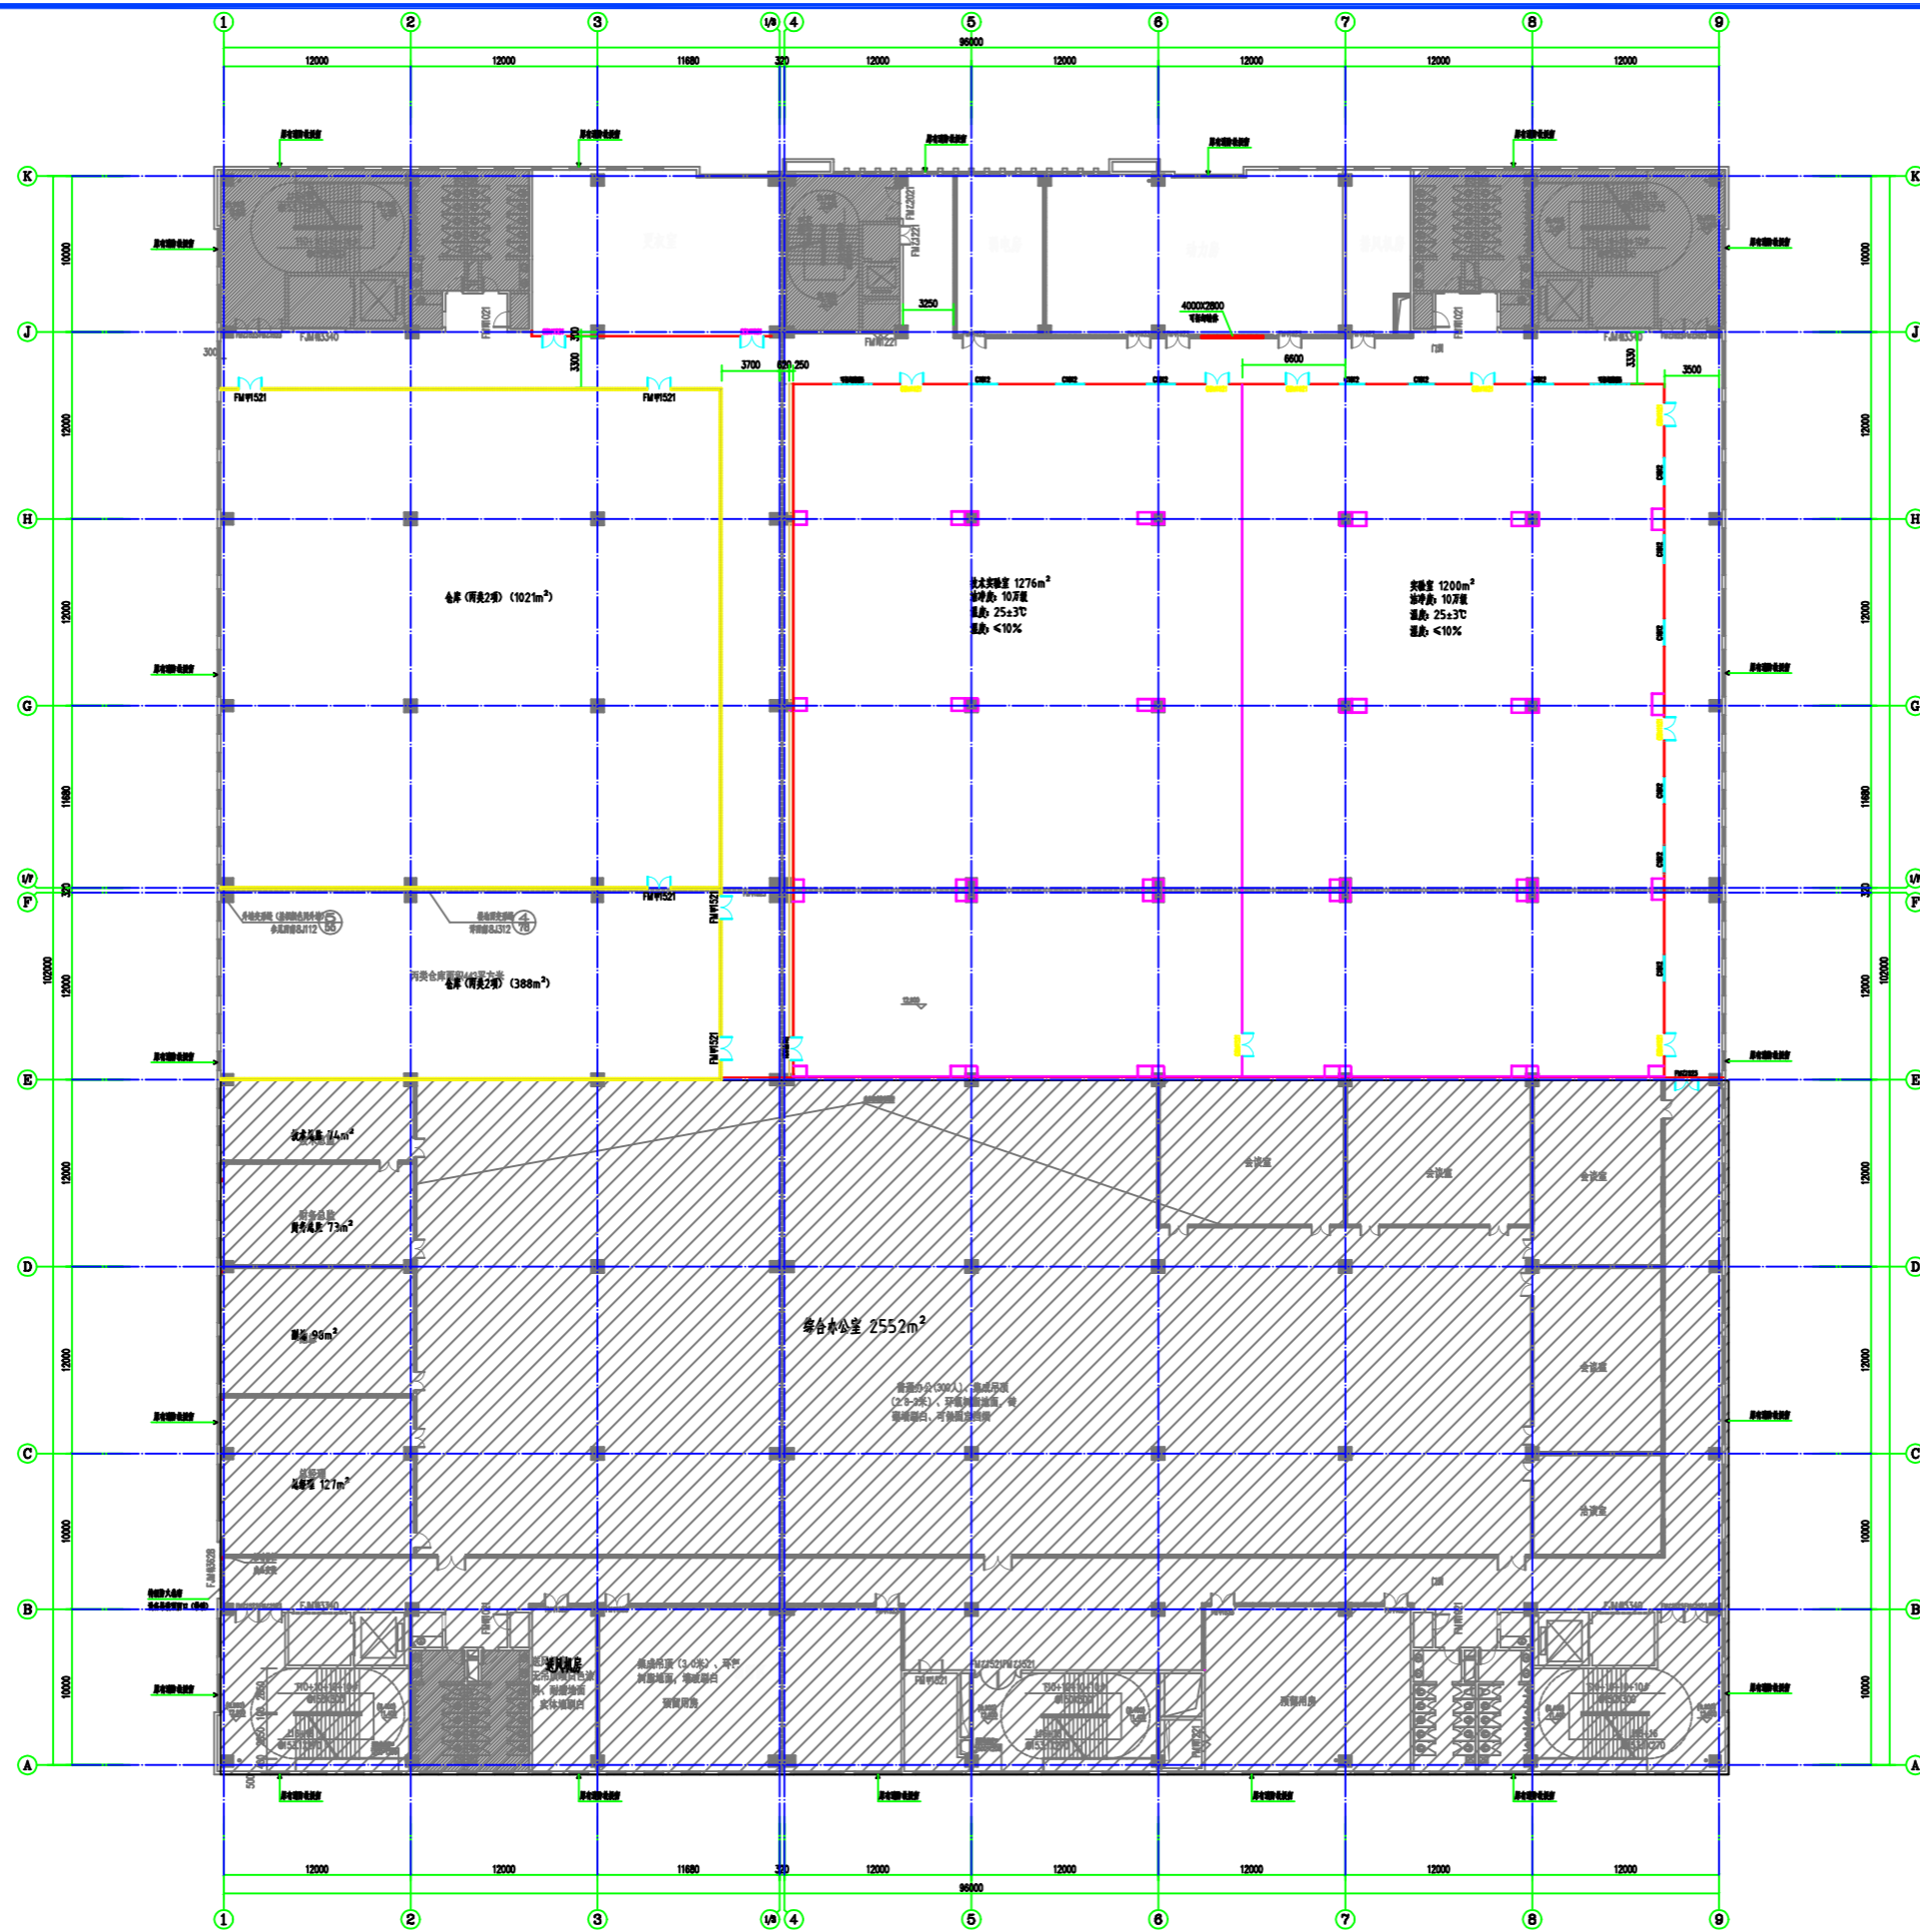

3F 车间平面规划图 1:200

阶段	设计	绘图	建设单位
专业负责	校对	图号 结构-03	工程项目
项目负责	审核	工程号	图纸名称

3.0万平电子烟电池量产车间规划项目
3F 车间平面规划图

比例	日期
	2023.08