

铁皮棚, 宽10.96米 高度7.46m


- 0.426mm岩棉彩钢板隔墙 H=3.5M
- 0.426mm岩棉彩钢板隔墙 H=5.7
- 快速卷帘门W:6000MM*H:3500
- C1409 玻璃视窗1450*900
- M0921 彩钢板单开门900*2100
- M0721 彩钢板单开门700*2100

- A/S 标准型风淋传递窗/内尺寸: 800W*800D*800H
- A/S 双人双吹风淋室/外尺寸: 1290W*2000D*2050H
- M1621 彩钢板单开门1600*2100

层高: 5.70M
小梁: 4.70M
大梁: 4.50M
管道: 4.20M

阶段	设计	绘图	建设单位	比例
专业负责	校对	图号	工程项目	
项目负责	审核	工程号	图纸名称	日期


装修1F-01 工程项目 光电厂4号楼装修综合工程
 工程号 HYHJR-220714 图纸名称 4#1F平面布置图

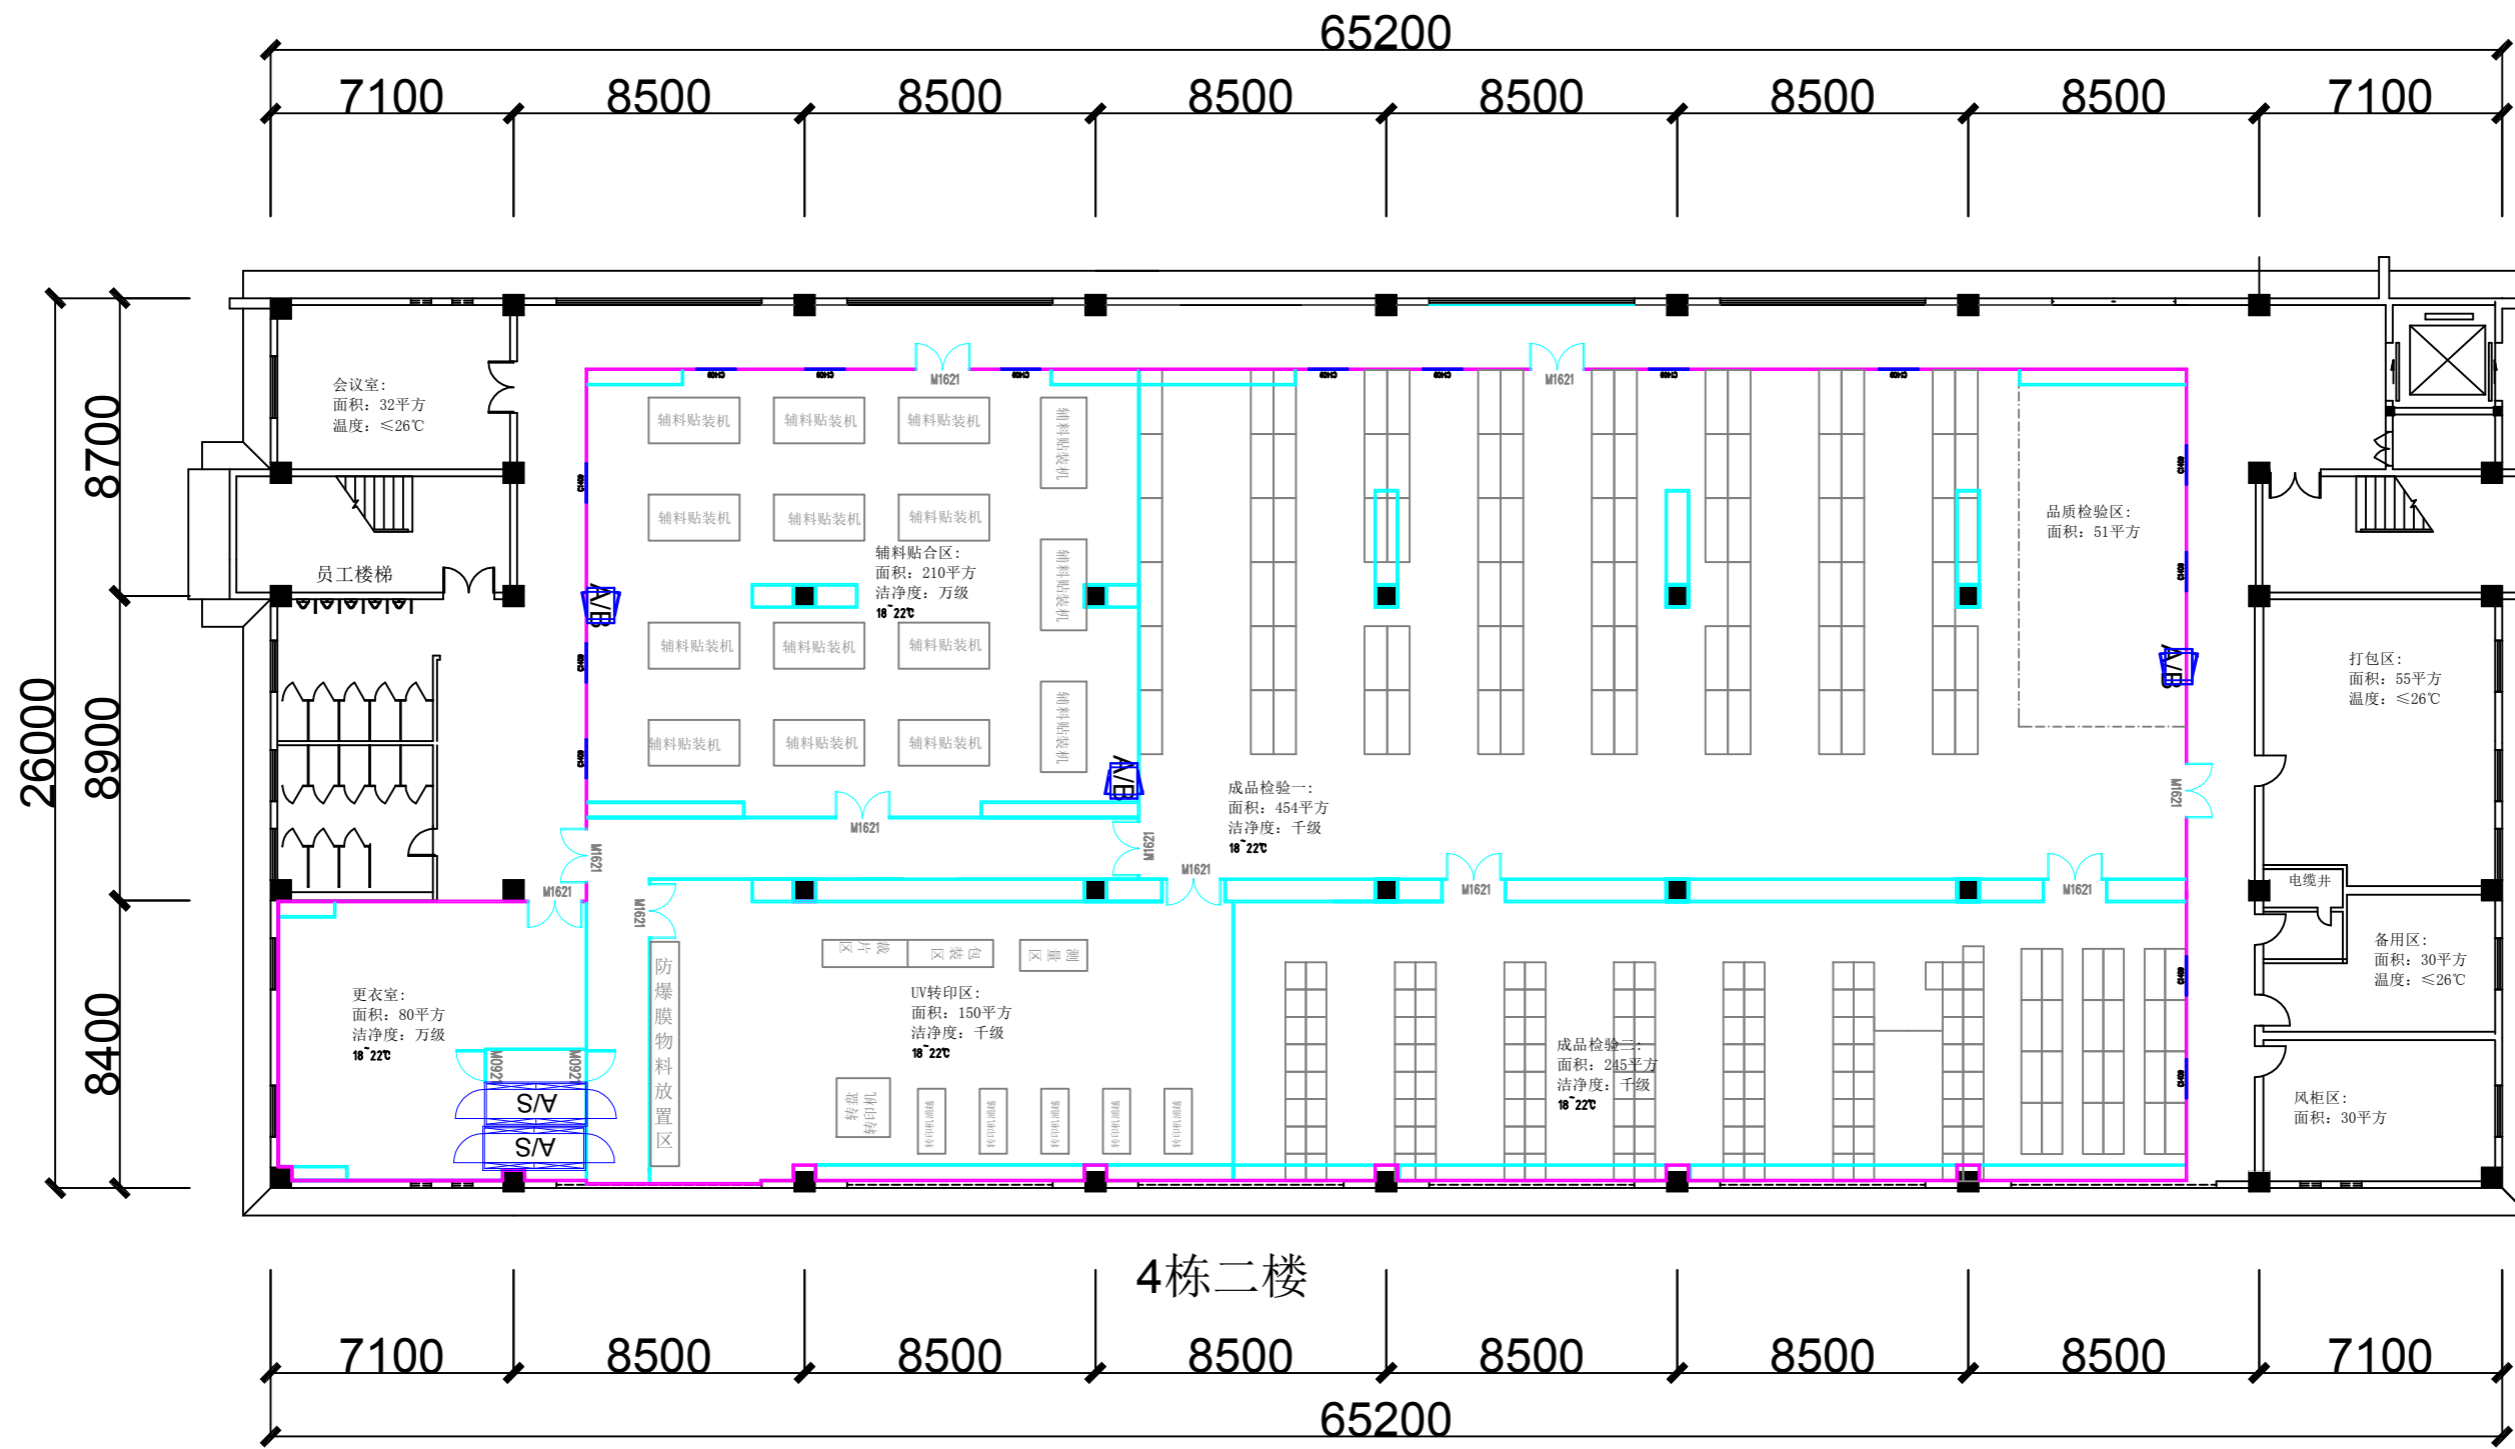

- 0.426mm岩棉彩钢板隔墙 H=4.3
- 0.426mm岩棉彩钢板隔墙 H=2.5MM
- C1409 玻璃视窗1450*900
- M0921 彩钢板单开门900*2100
- M0721 彩钢板单开门700*2100
- M1621 彩钢板单开门1600*2100
- A/B 标准型风淋传递窗/内尺寸: 800W*800D*800H
- S/A 三人三吹风淋室/内尺寸: 1290W*3000D*790H

层高: 4.30M
小梁: 3.80M
大梁: 3.50M
管道: 3.30M

阶段	设计	绘图	建设单位	比例
专业负责	校对	图号	工程项目	
项目负责	审核	工程号	图纸名称	
			4#2F平面布置图	日期
			光电厂4号楼装修综合工程	2022.09.28

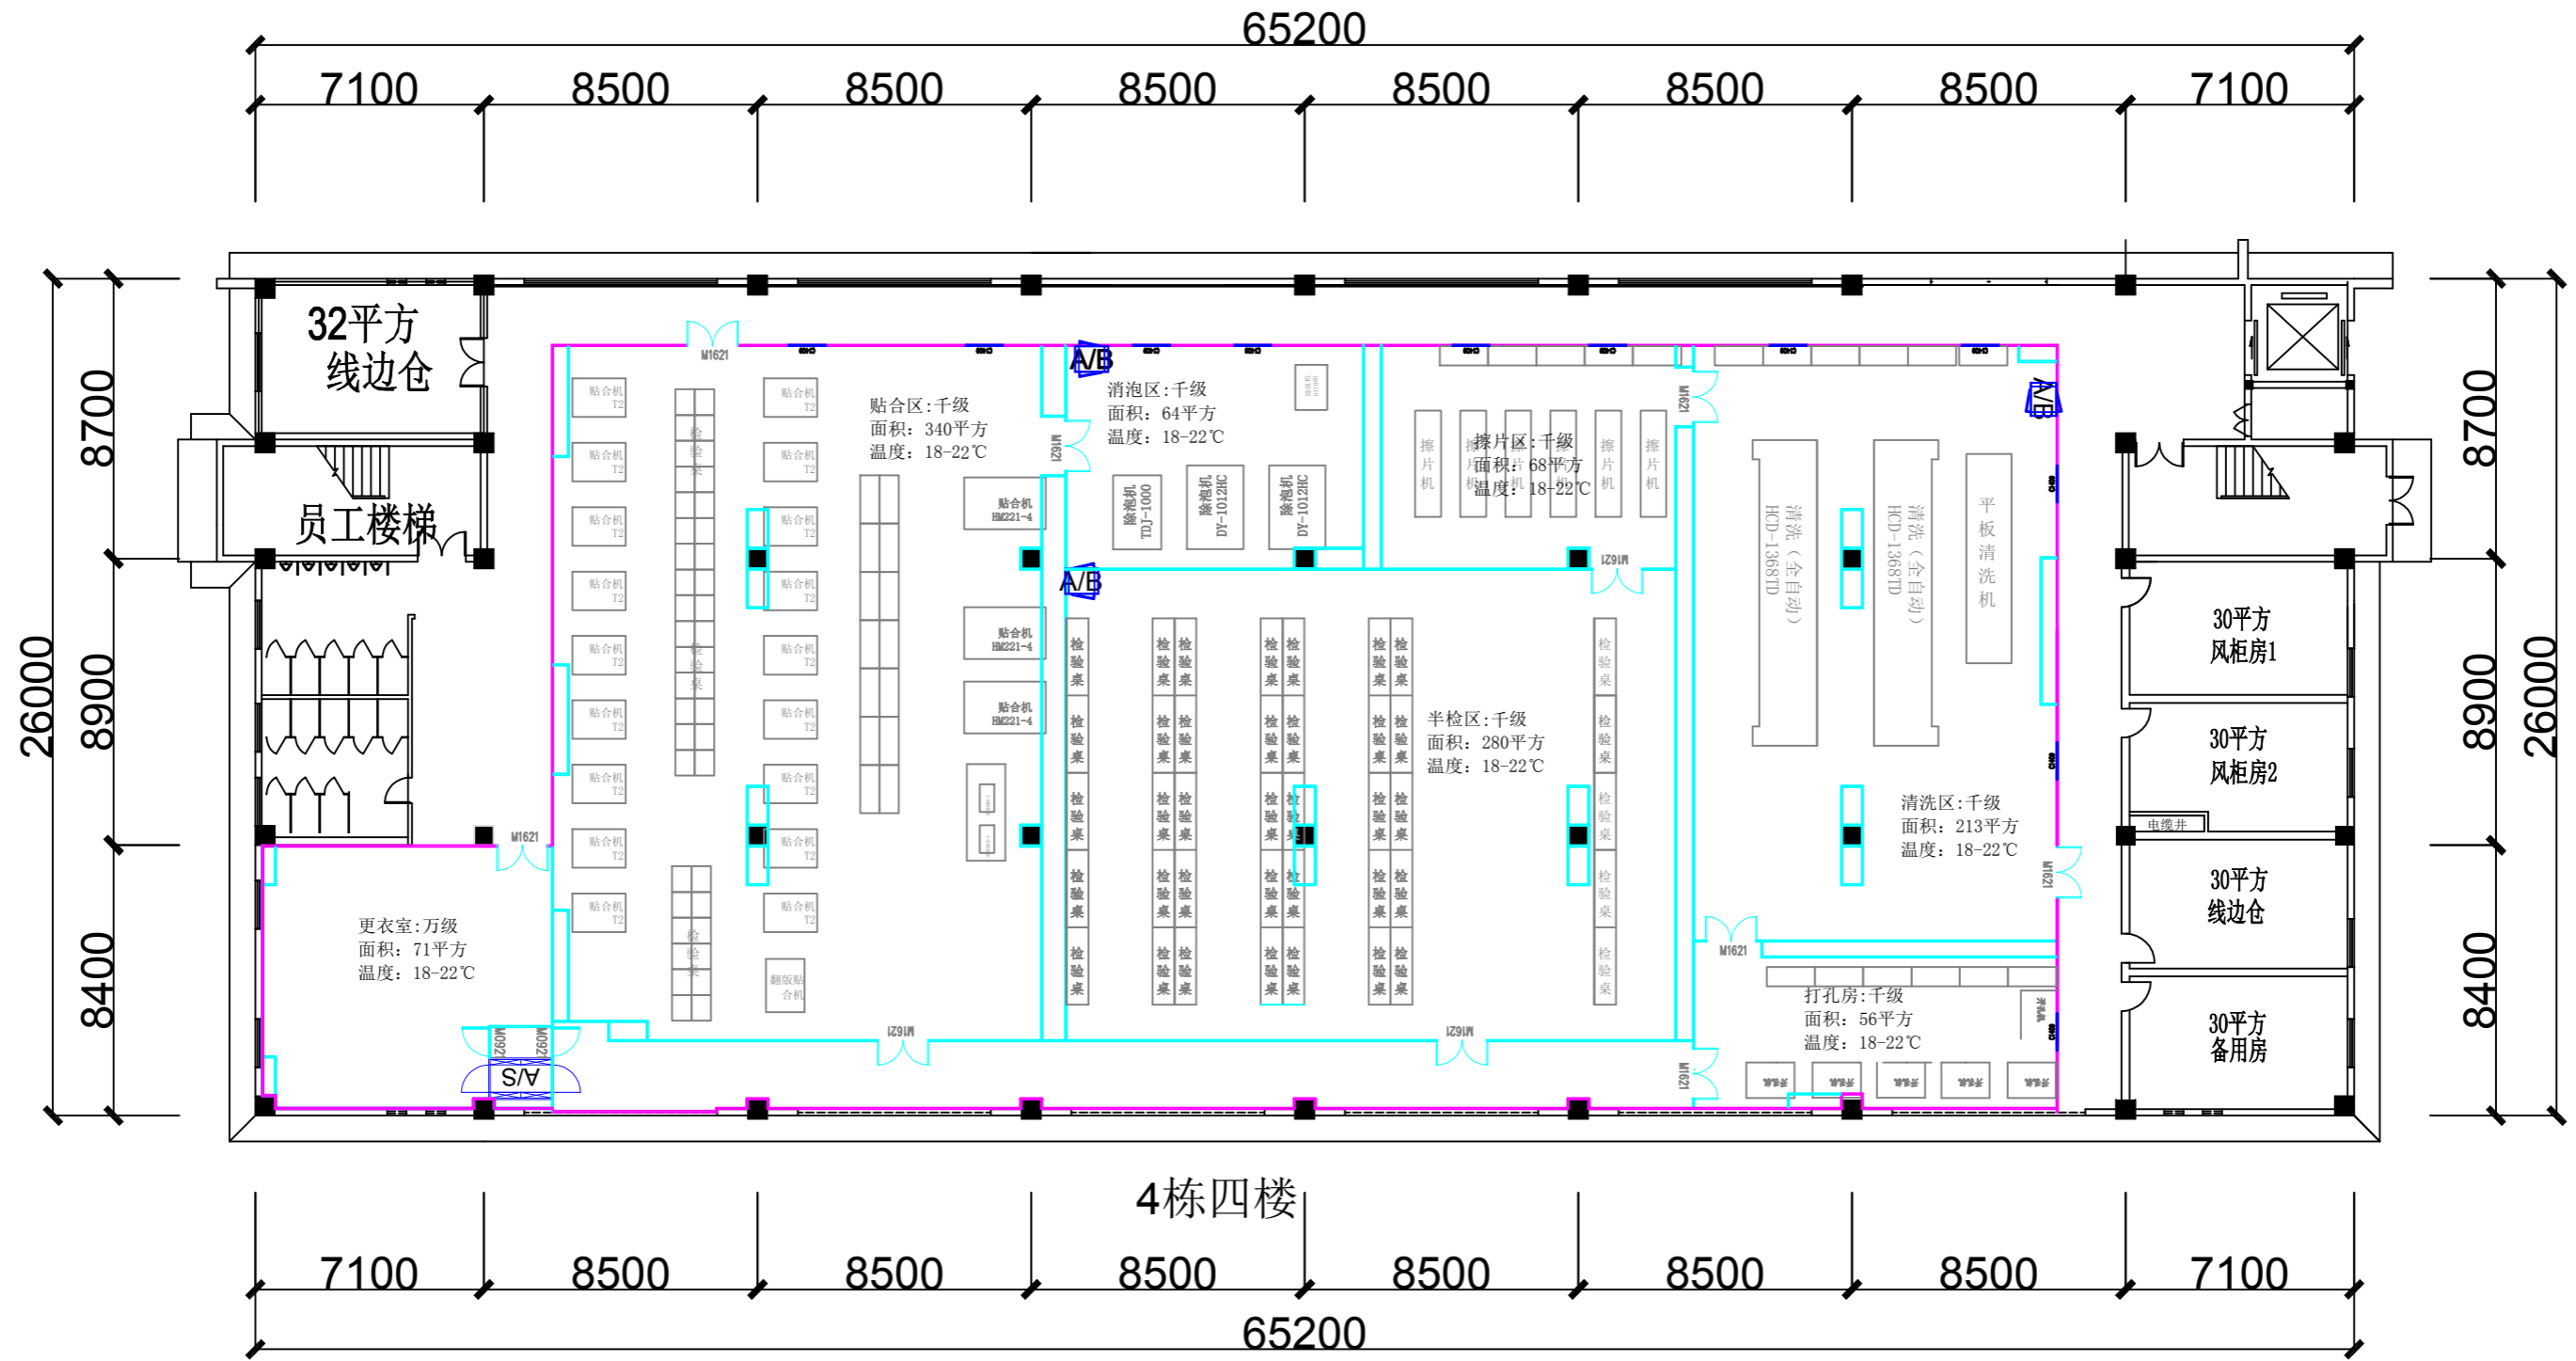


4栋四楼

- 0.426mm岩棉彩钢板隔墙 H=4.3
- 0.426mm岩棉彩钢板隔墙 H=2.5MM
- C1409 玻璃视窗1450*900
- M0921 彩钢板单开门900*2100
- M0721 彩钢板单开门700*2100
- M1621 彩钢板双开门1600*2100
- FM1621 防火双开门1600*2100

- A/B 标准型风淋传递窗/内尺寸: 800W*800D*800H
- S/V 双人双吹风淋室/外尺寸: 1290W*2000D*2050H

层高: 4.30M
小梁: 3.80M
大梁: 3.50M
管道: 3.30M

<p>广东华业建设集团有限公司 Guangdong Huaye Construction Group Co., Ltd 地址: 东莞市东城街道莞樟路东城段168号华业实业大厦 TEL: 0769-22265755 22265995 FAX: 0769-22265550</p>	阶段	设计	绘图	建设单位	比例 日期 2022.09.28
	专业负责	校对	图号	工程项目	
	项目负责	审核	工程号	图纸名称	
				光电厂4号楼装修综合工程	4#3F平面布置图

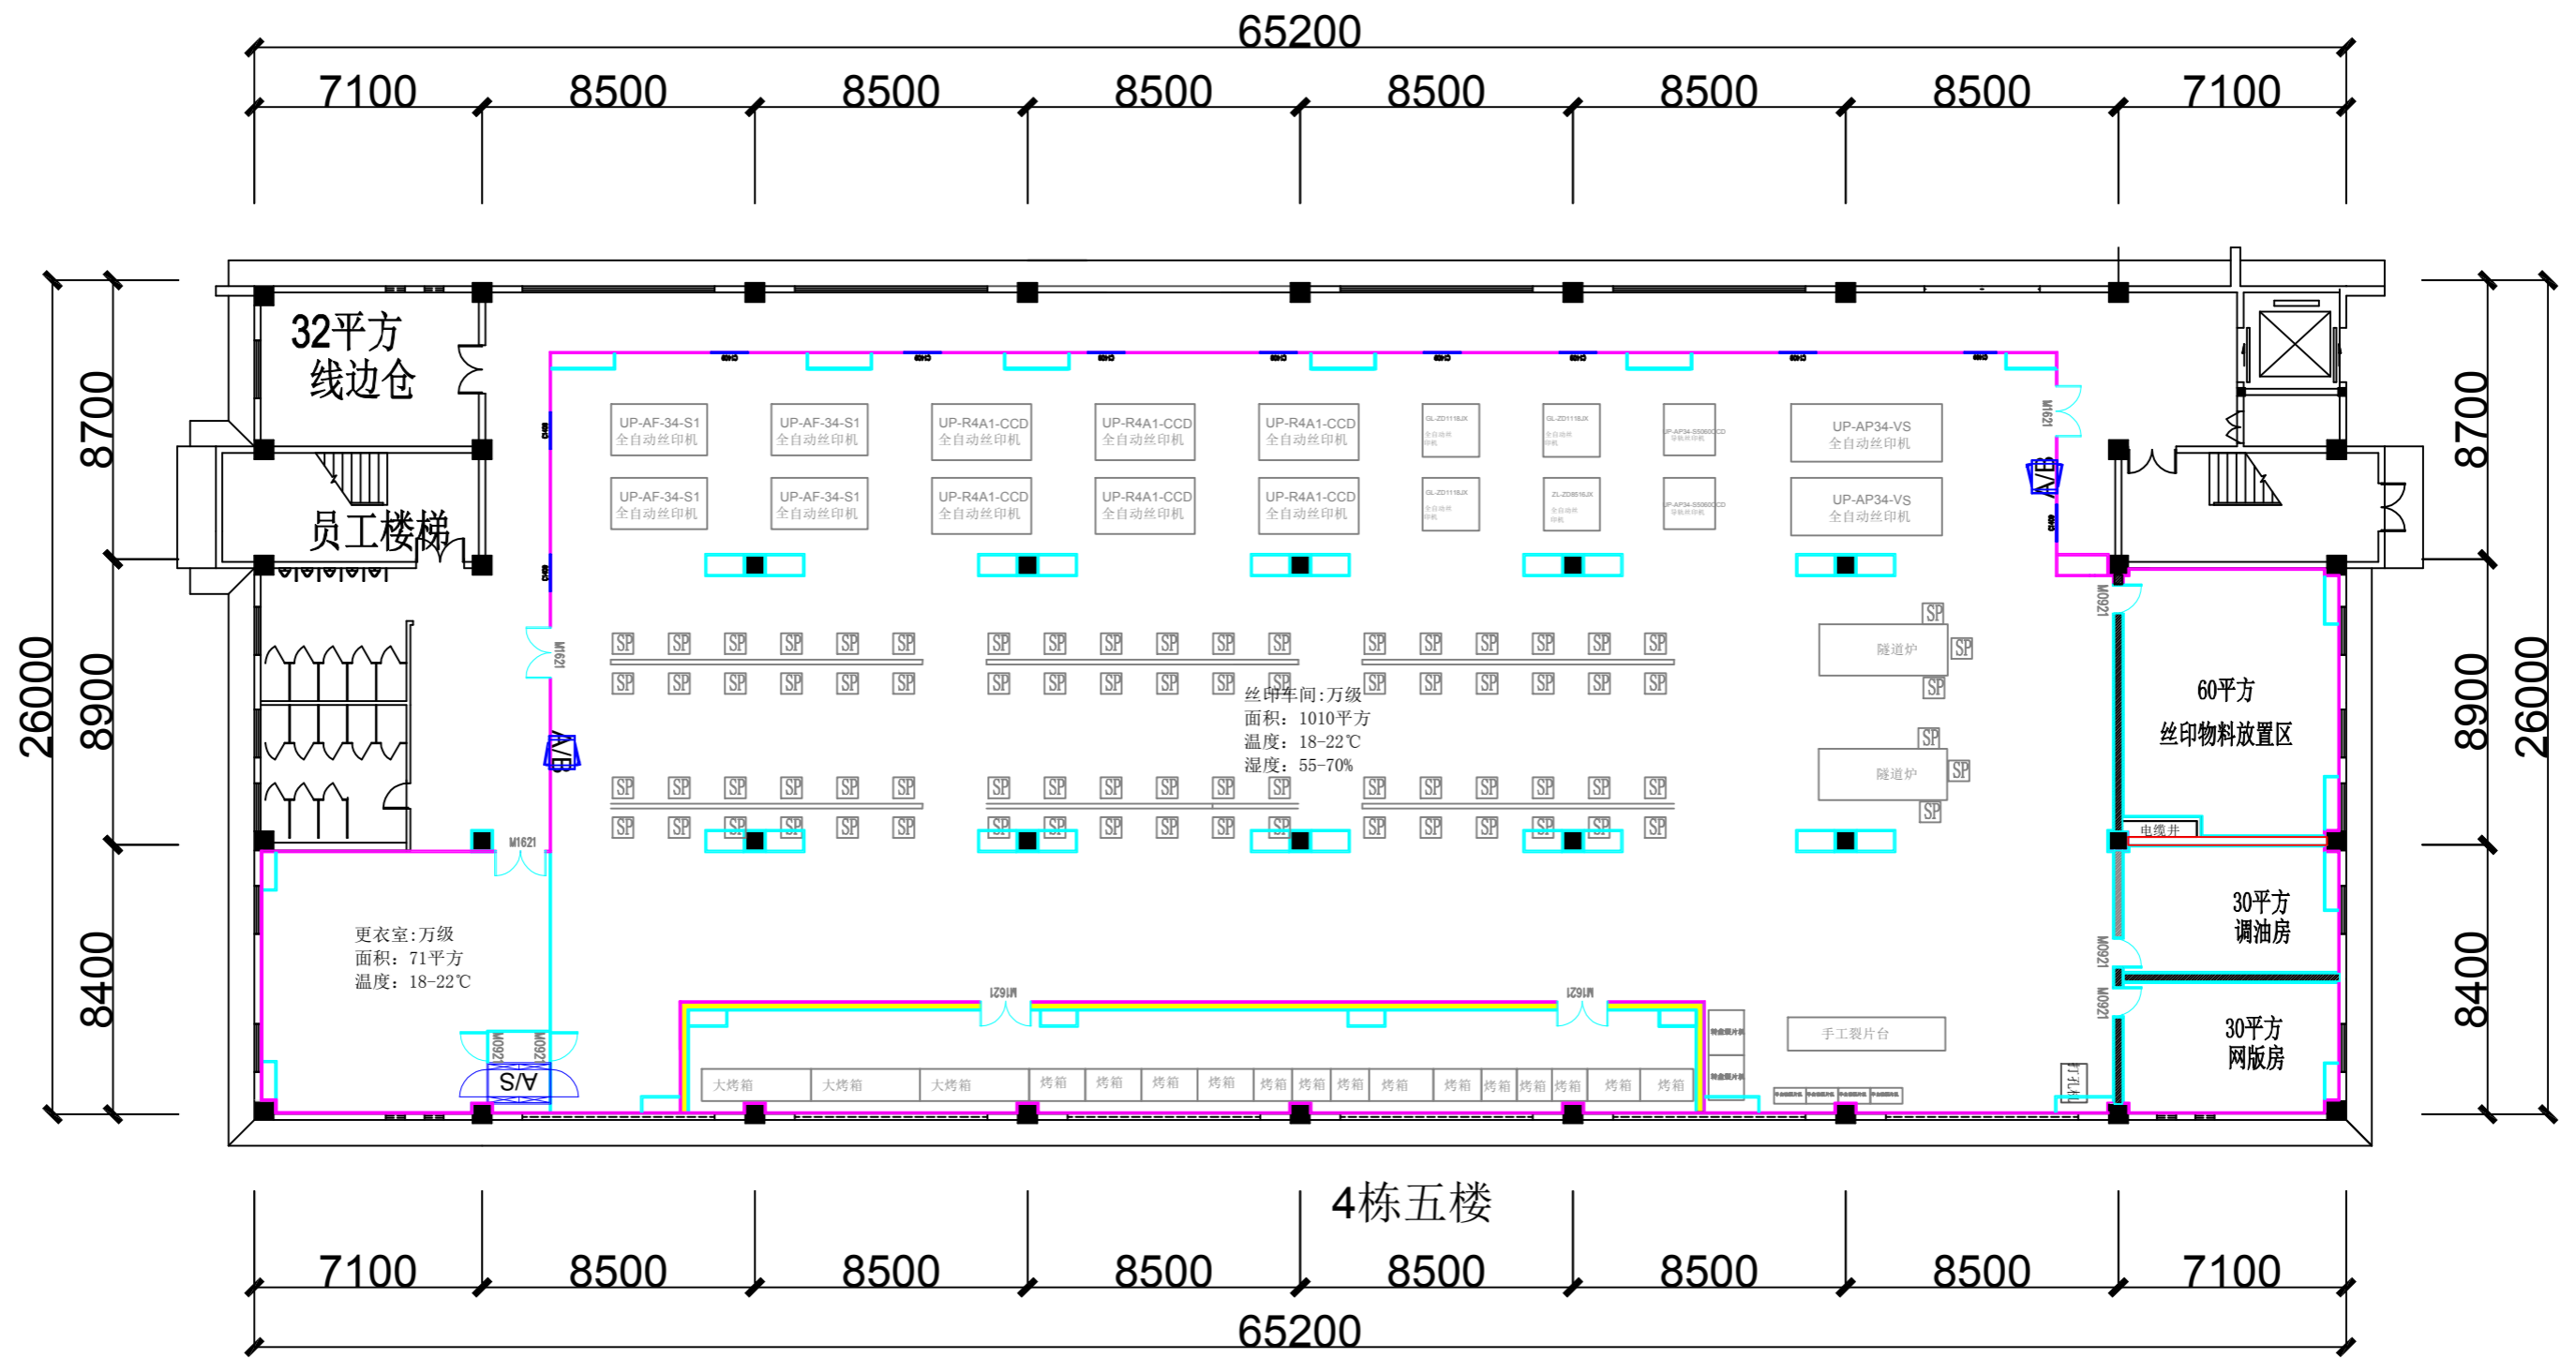

4栋五楼

- 200mm轻质砖墙 H=到顶
- 0.426mm岩棉彩钢板隔墙 H=2.5M
- 0.426mm岩棉彩钢板隔墙 H=4.3M
- C1409 玻璃视窗1450*900
- M0921 彩钢板单开门900*2100
- M0721 彩钢板单开门700*2100
- M1621 彩钢板双开门1600*2100
- FM1621 防火双开门1600*2100
- 标准型风淋传递窗/内尺寸: 800W*800D*800H
- 双人双吹风淋室/外尺寸: 1290W*2000D*2050H
- 现场原有墙体

层高: 4.30M
小梁: 3.80M
大梁: 3.50M
管道: 3.30M

阶段	设计	绘图	建设单位	比例
专业负责	校对	图号	工程项目	
项目负责	审核	工程号	图纸名称	日期

装修4F-01 工程项目 光电厂4号楼装修综合工程
 HYHJR-220714 4#4F平面布置图