


阶段	设计	绘图	建设单位	比例	1:100
专业负责	校对	图号	工程项目	日期	2016.06
项目负责人	审核	工程号	图纸名称		


图号: SJ-01
 工程号: HYLH-160601
 建设单位: 新厂区2#楼车间规划项目
 图纸名称: 1F车间平面规划图

电
给
排
水

通
暖
环
保

建
筑
装
饰

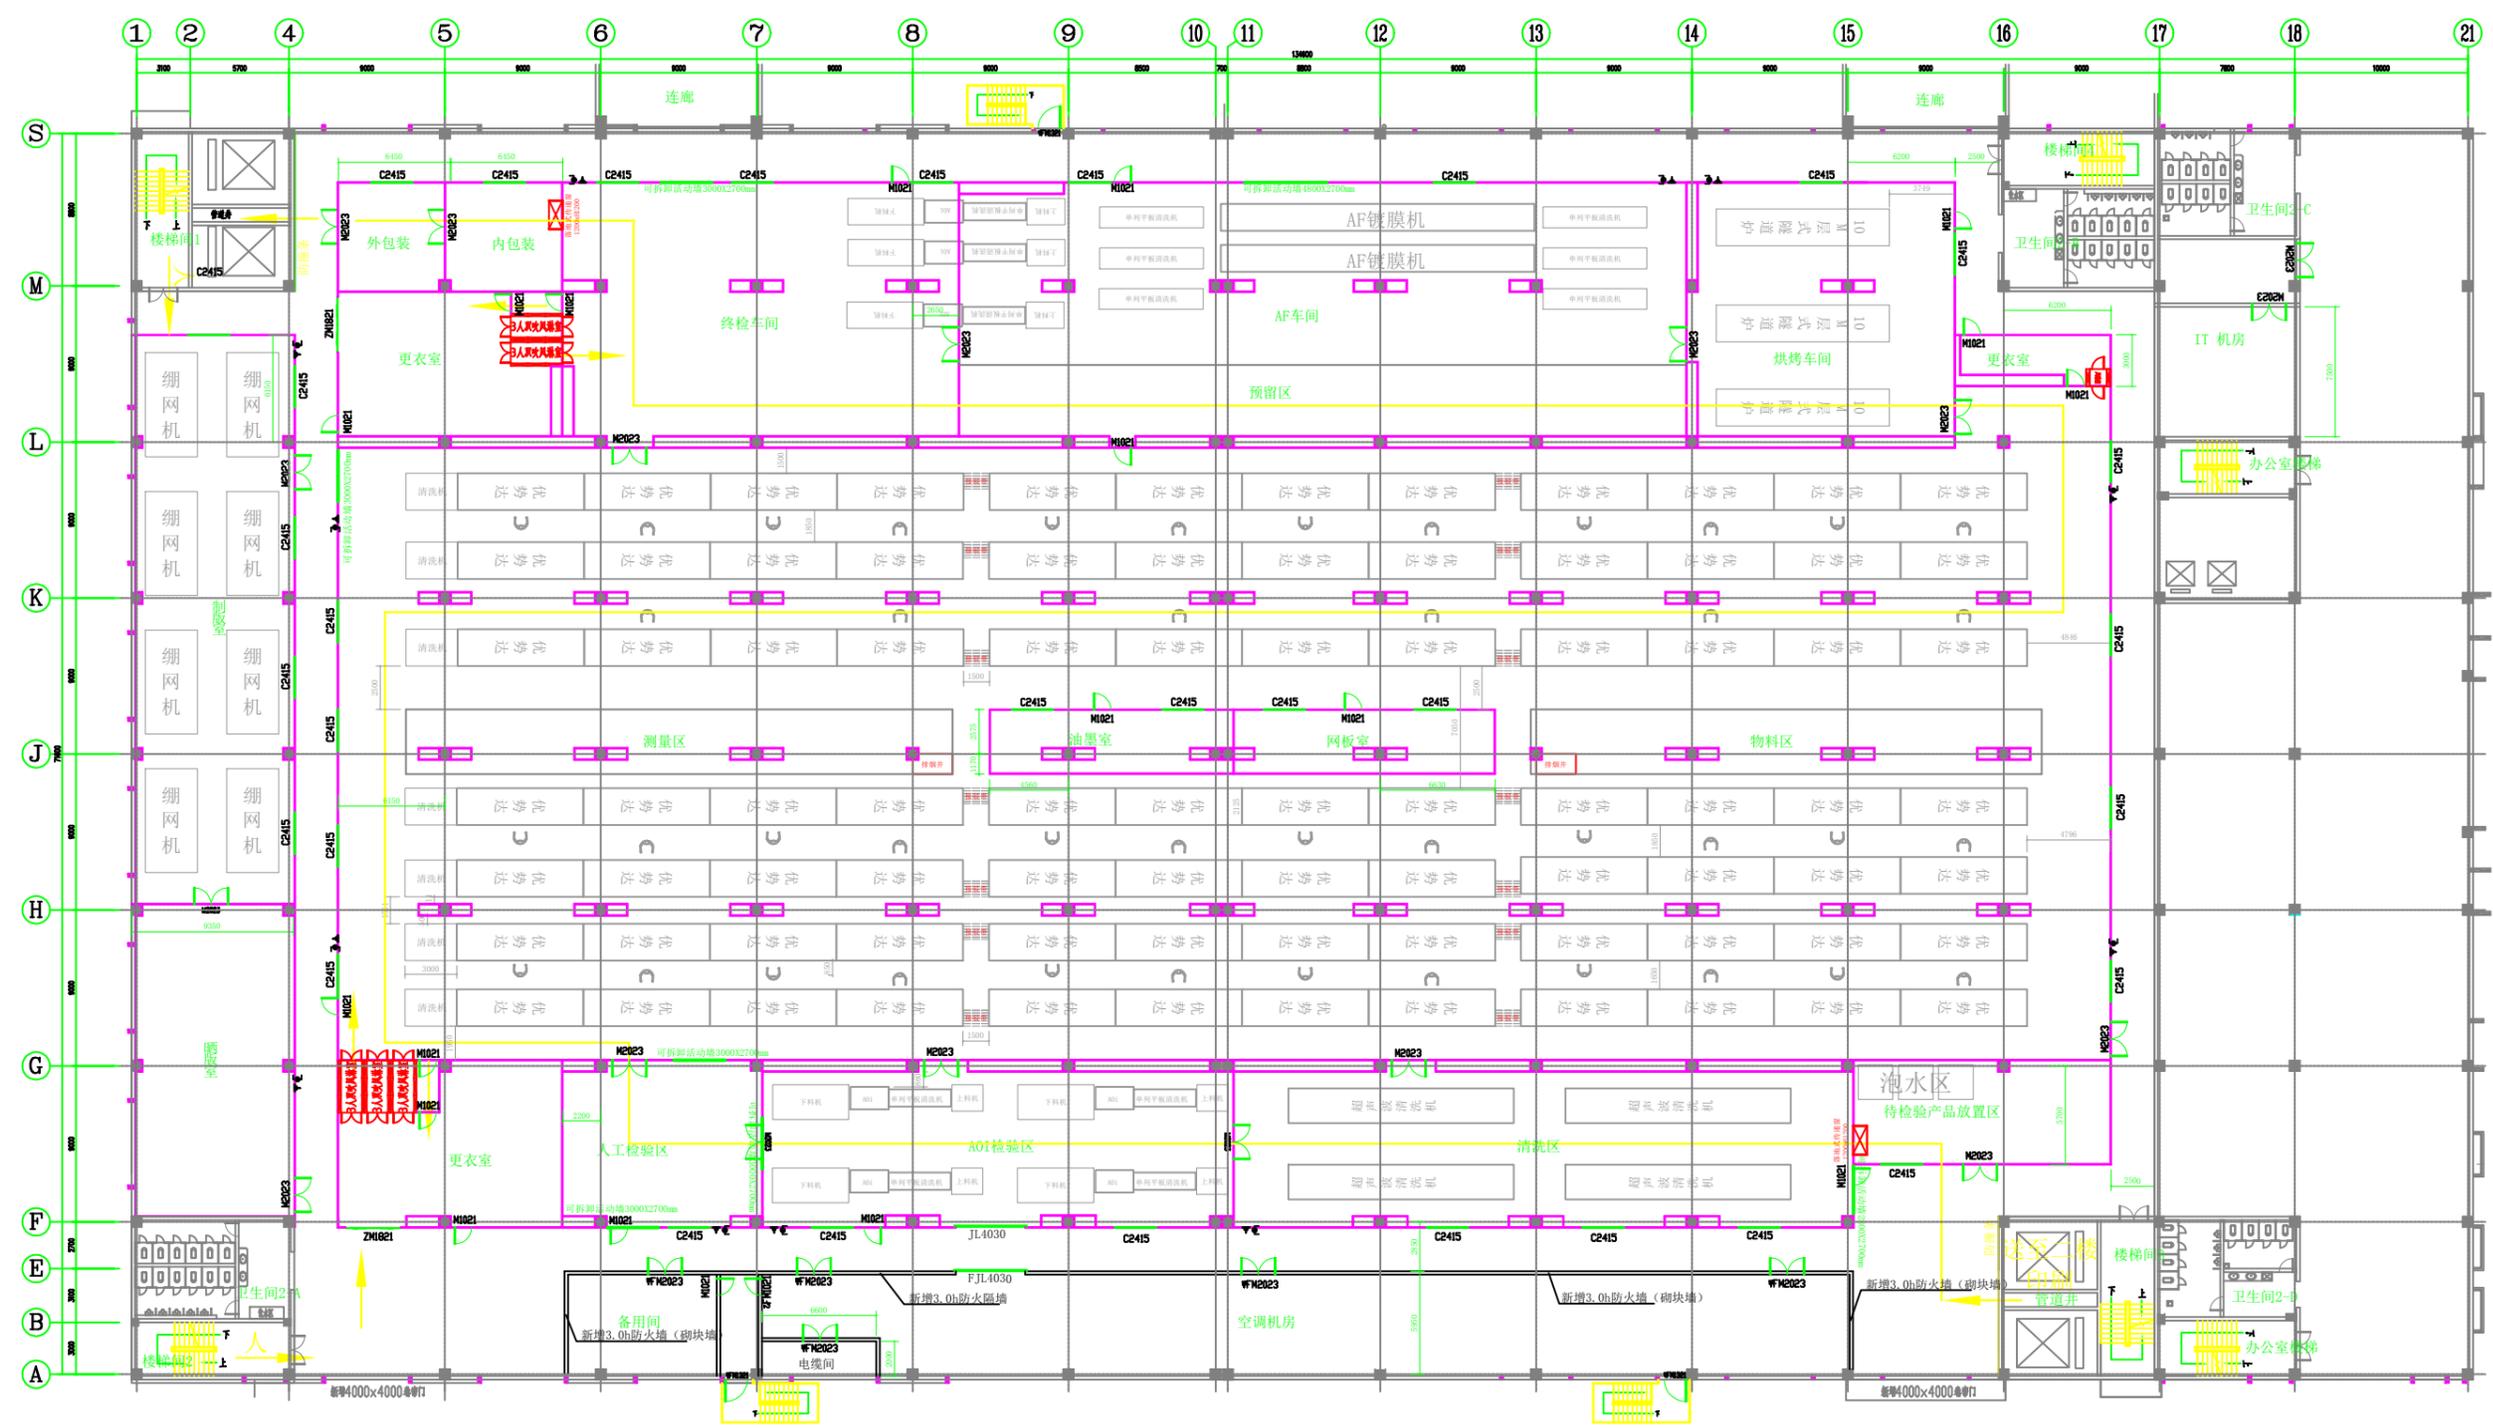

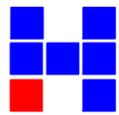
广东华业建设集团有限公司
 Guangdong Huaye Construction Group Co., Ltd
 地址: 东莞市东城街道莞樟路东城段168号华业实业大厦 TEL: 0769-22265755 22265995 FAX: 0769-22265550

阶段	设计	绘图	建设单位
专业负责	校对	图号 SJ-02	工程项目
项目负责	审核	工程号 HYLH-160601	图纸名称

比例	1:100
日期	2016.06

新厂区2#楼车间规划项目


2F车间平面规划图

电
气
给
排
水

通
暖
环
保

建
筑
装
饰

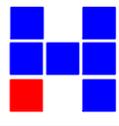


广东华业建设集团有限公司
 Guangdong Huaye Construction Group Co., Ltd
 地址: 东莞市东城街道莞樟路东城段168号华业实业大厦 TEL: 0769-22265755 22265995 FAX: 0769-22265550

阶段	设计	绘图	建设单位
专业负责	校对	图号 SJ-03	工程项目
项目负责	审核	工程号 HYLH-160601	图纸名称

比例	1:100
日期	2016.06

新厂区2#楼车间规划项目

3F车间平面规划图