
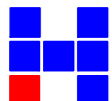
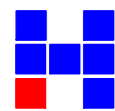



本层层高: 8.4m
 本层建筑面积: 1944 m²
 总建筑面积: 8038 m²

 广东华业建设集团有限公司 Guangdong Huaye Construction Group Co., Ltd 地址: 东莞市东城街道莞樟路东城段168号123室 TEL: 0769-22265755 22265995 FAX: 0769-22265550	专业负责	校对	绘图	建设单位	精密加工三厂区 2#3#厂房装修项目 2#1F平面规划图	比例
	项目负责	审核	图号	工程项目		日期
				工程号	图纸名称	2023.09.18

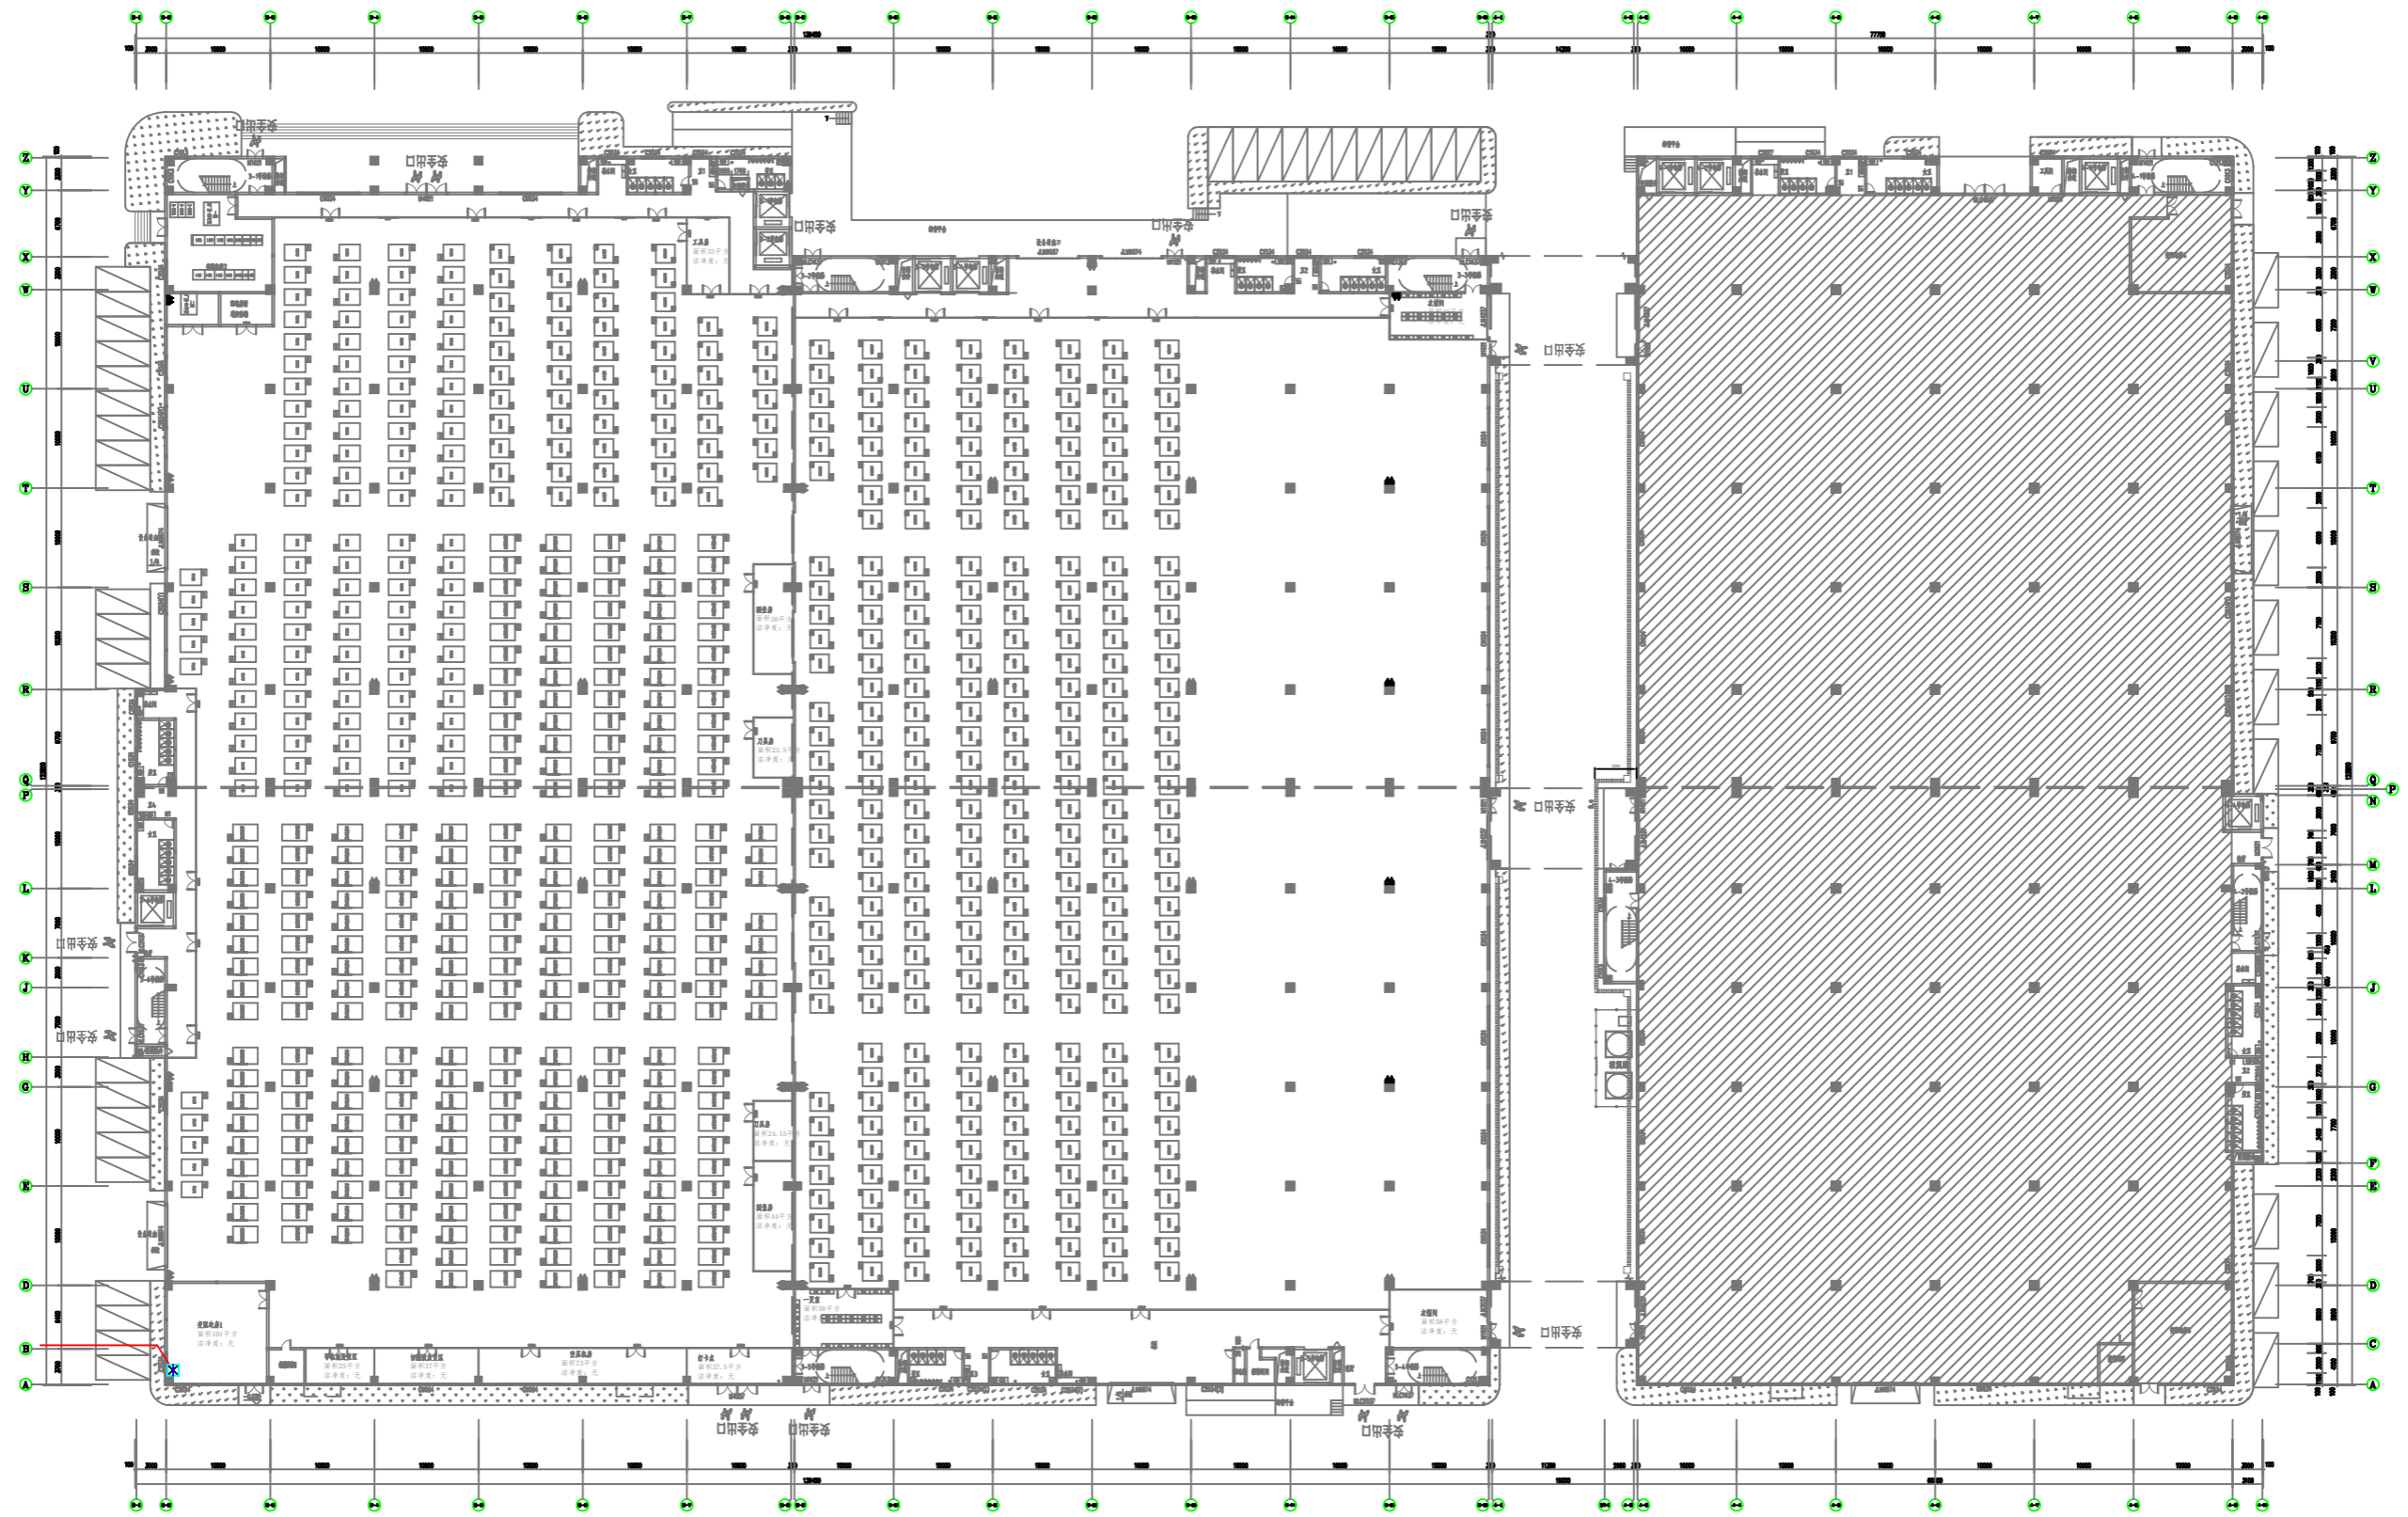


广东华业建设集团有限公司
Guangdong Huaye Construction Group Co., Ltd
地址: 东莞市东城街道莞樟路东城段168号123室 TEL: 0769-22265755 22265995 FAX: 0769-22265550

专业负责		校对		绘图		建设单位		比例	
项目负责人		审核		图号	3#1F-01	工程项目	精密加工三厂区 2#3#厂房装修项目	日期	2023.09.18
				工程号	HYLJH-230804	图纸名称	3#1F平面规划图		

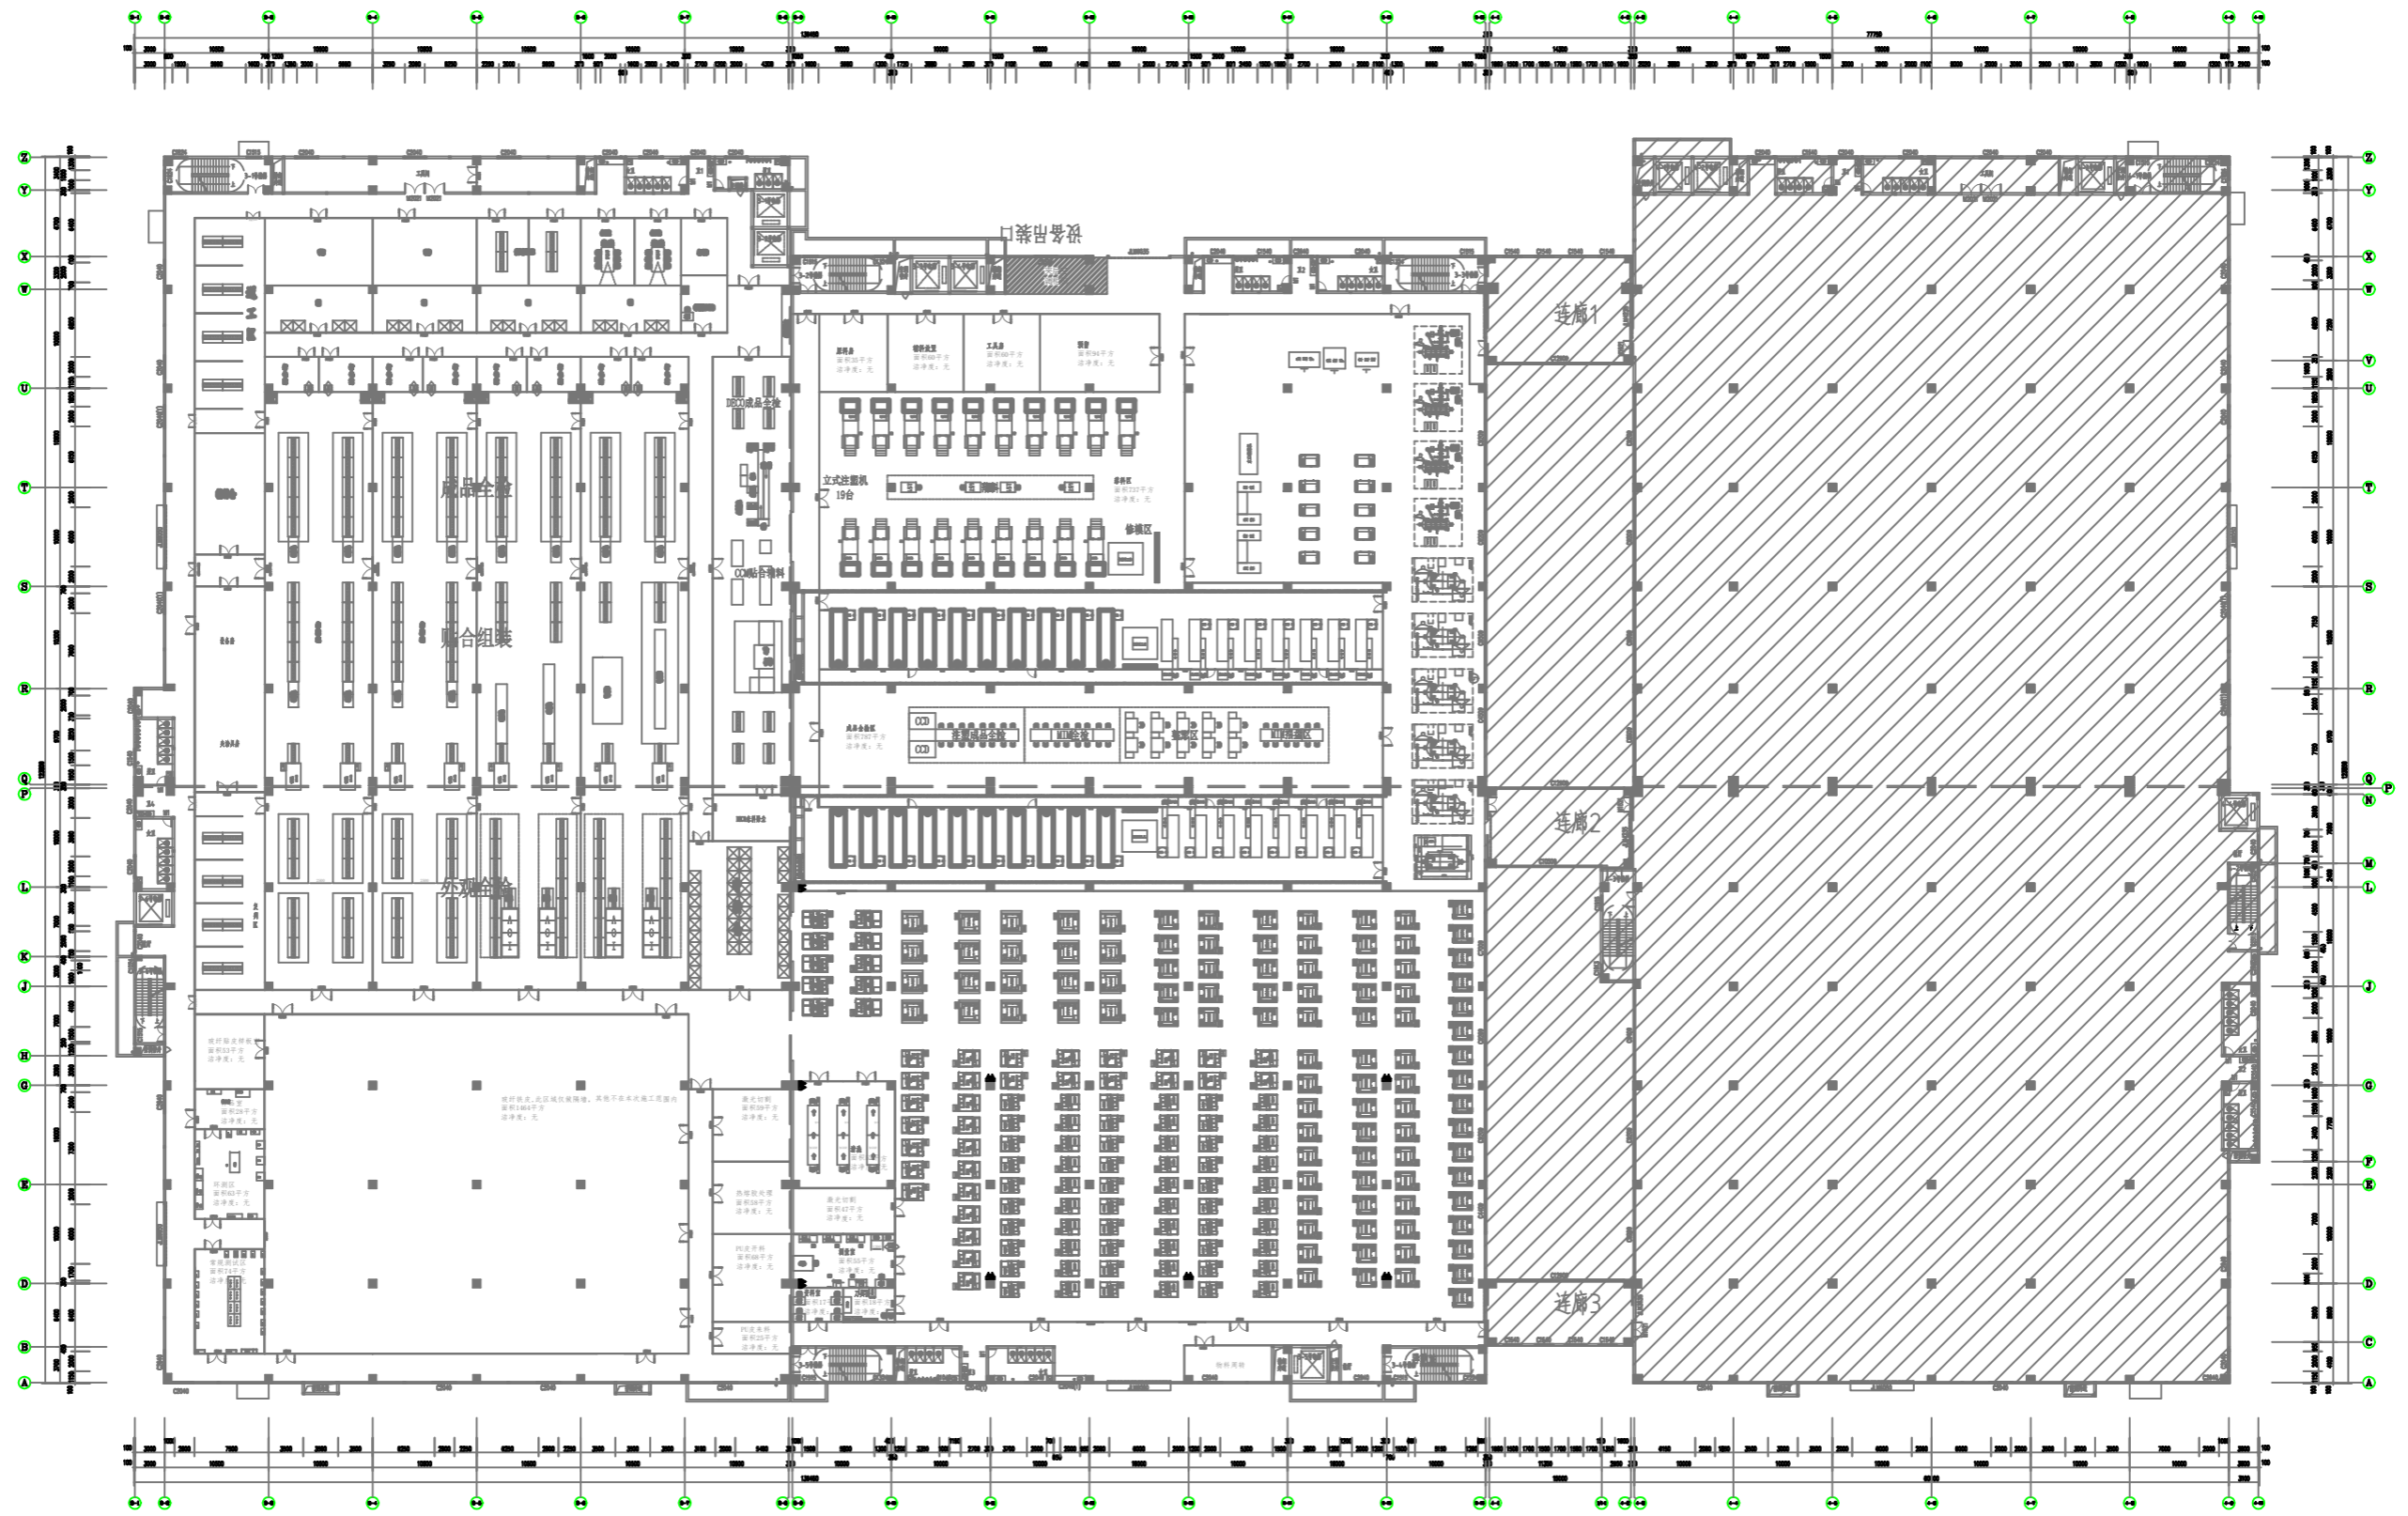


本层层高: 5.8m

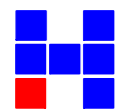


广东华业建设集团有限公司
Guangdong Huaye Construction Group Co., Ltd
地址: 东莞市东城街道莞樟路东城段168号123室 TEL: 0769-22265755 22265995 FAX: 0769-22265550

专业负责	校对	绘图	建设单位	比例
项目负责人	审核	图号	工程项目	日期
		工程号	图纸名称	2023.09.18
			精密加工三厂区 2#3#厂房装修项目	
			3#2F平面规划图	

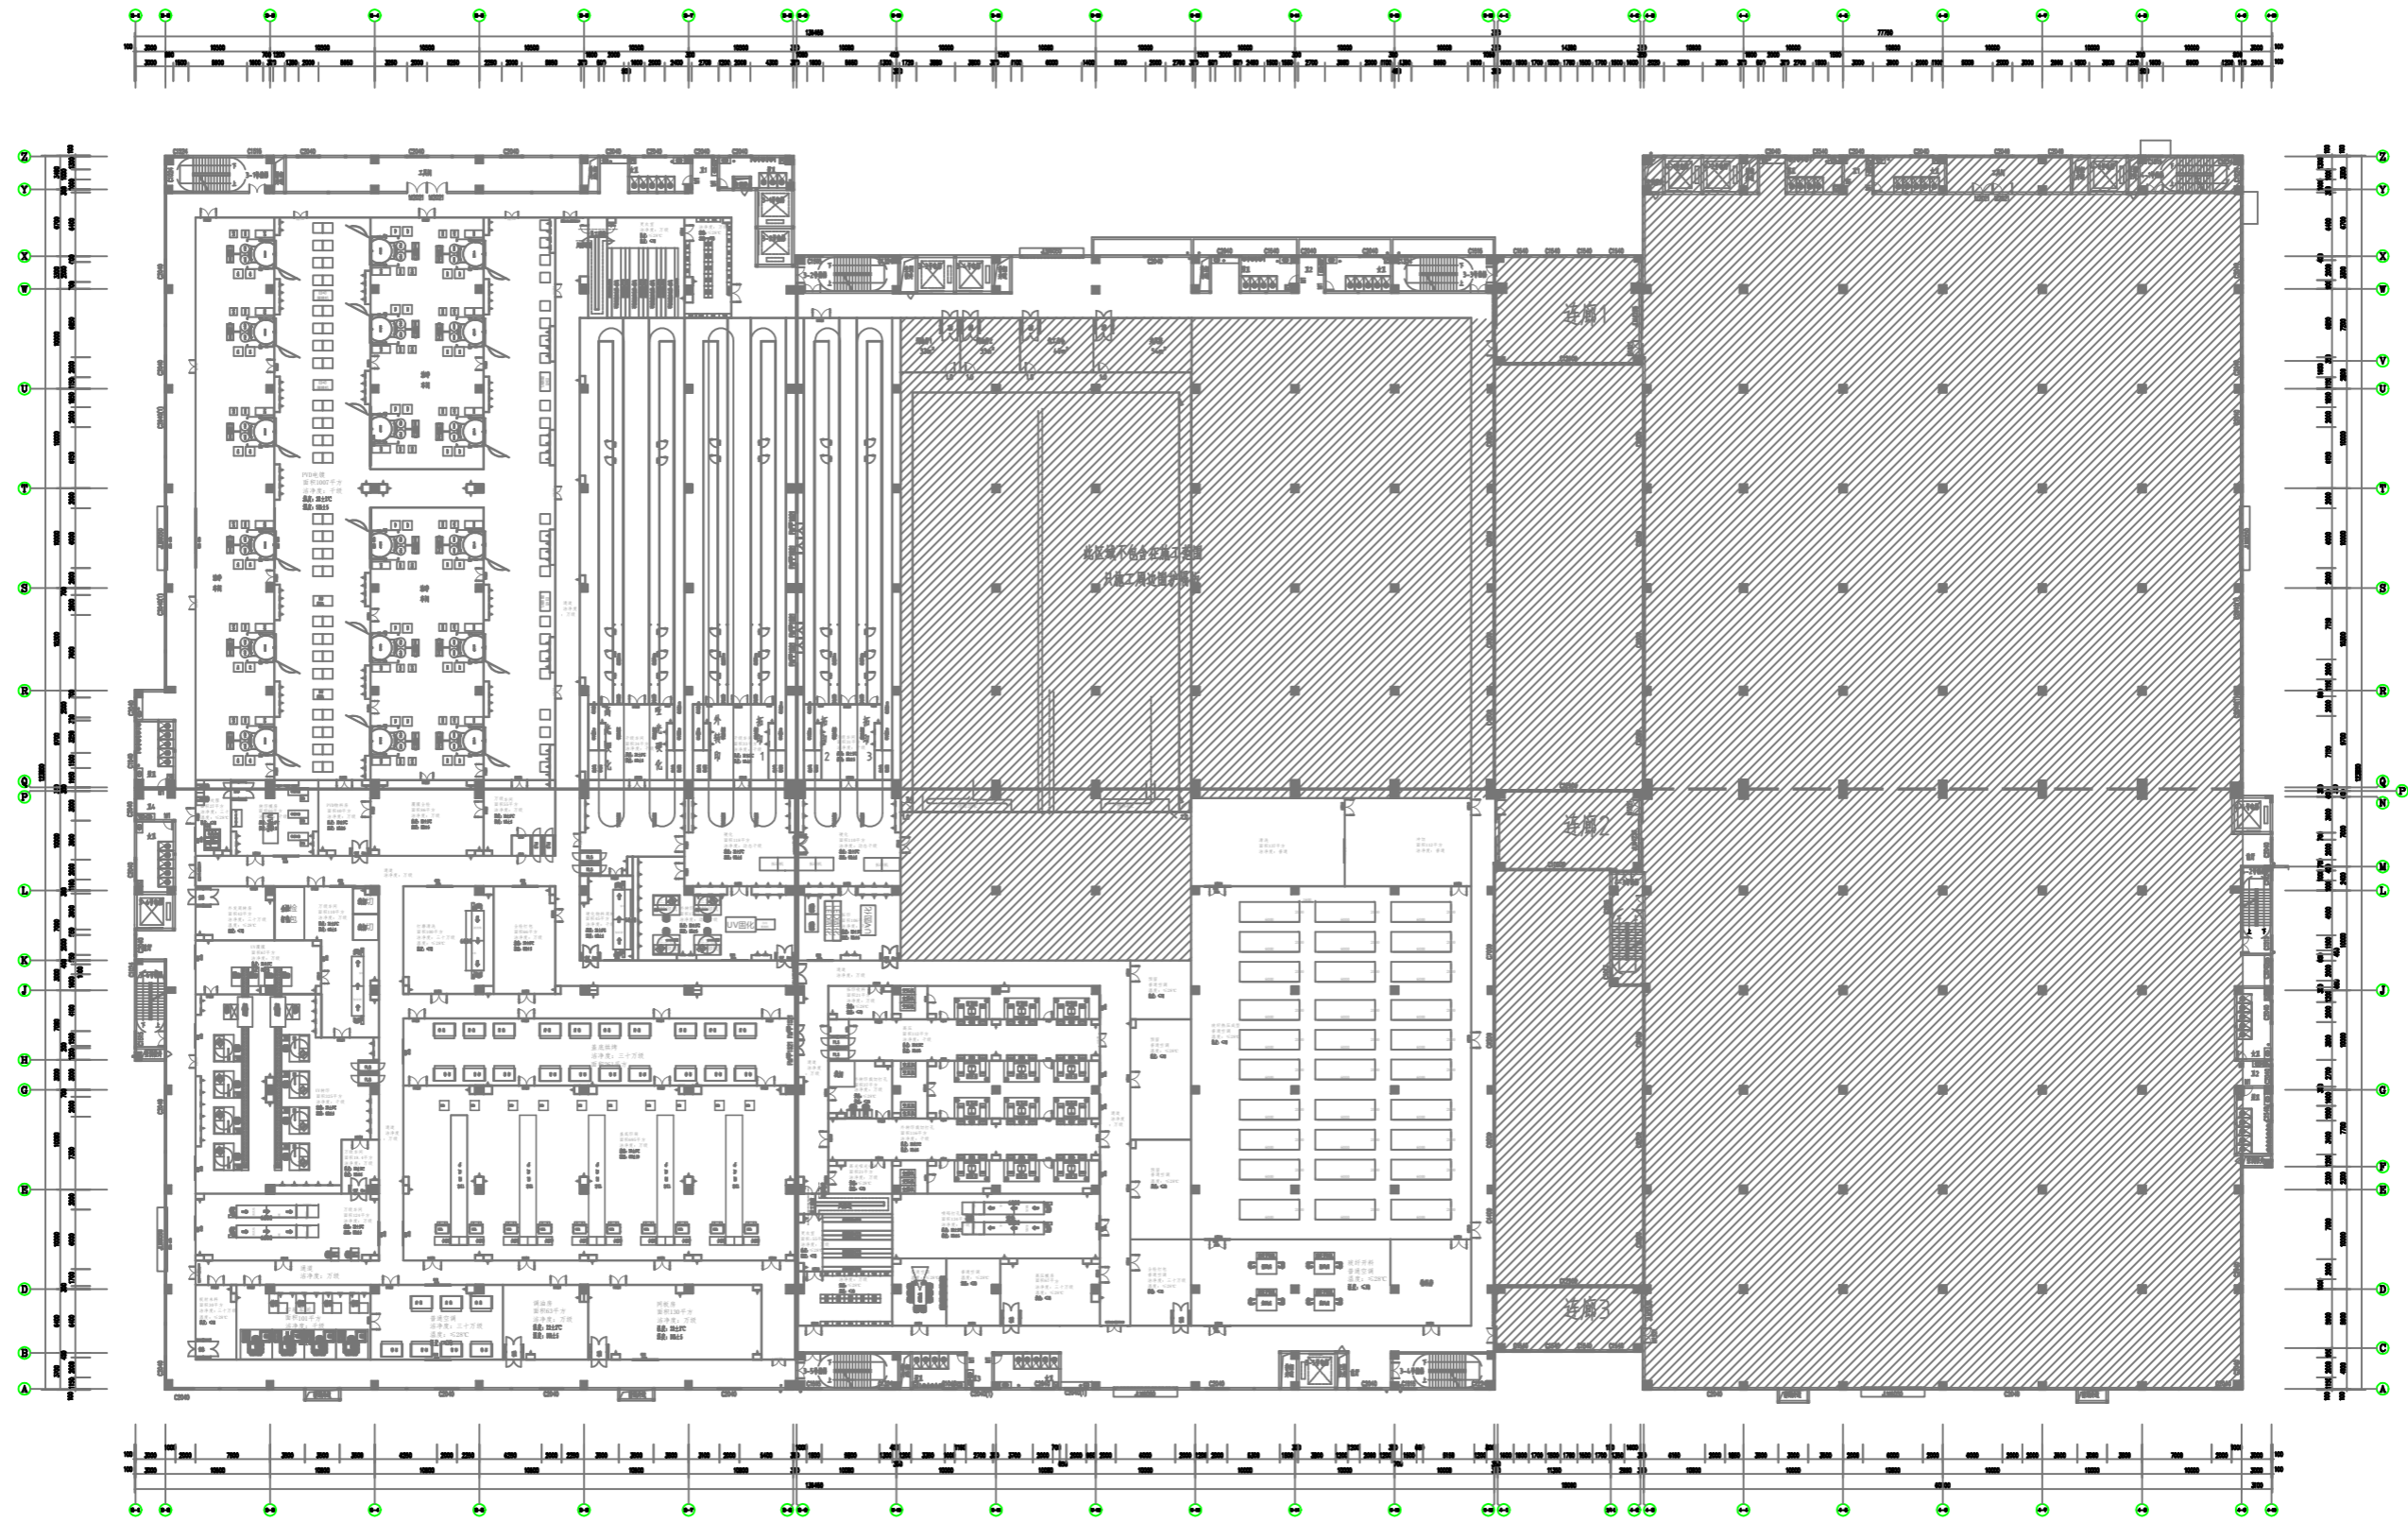

本层层高: 4.6m

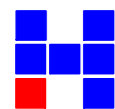

广东华业建设集团有限公司
Guangdong Huaye Construction Group Co., Ltd
地址: 东莞市东城街道莞樟路东城段168号123室 TEL: 0769-22265755 22265995 FAX: 0769-22265550

专业负责	校对	绘图	建设单位	比例
项目负责人	审核	图号	工程项目	日期
		工程号	图纸名称	

3#3F-01
HYLJH-230804
精密加工三厂区 2#3#厂房装修项目
3#3F平面规划图
2023.09.18