



A#-7F实验室/车间规划图 1:100

阶段	设计	绘图	建设单位	比例	1:100
专业负责	校对	图号	工程项目	日期	2023.10
项目负责	审核	工程号	图纸名称		

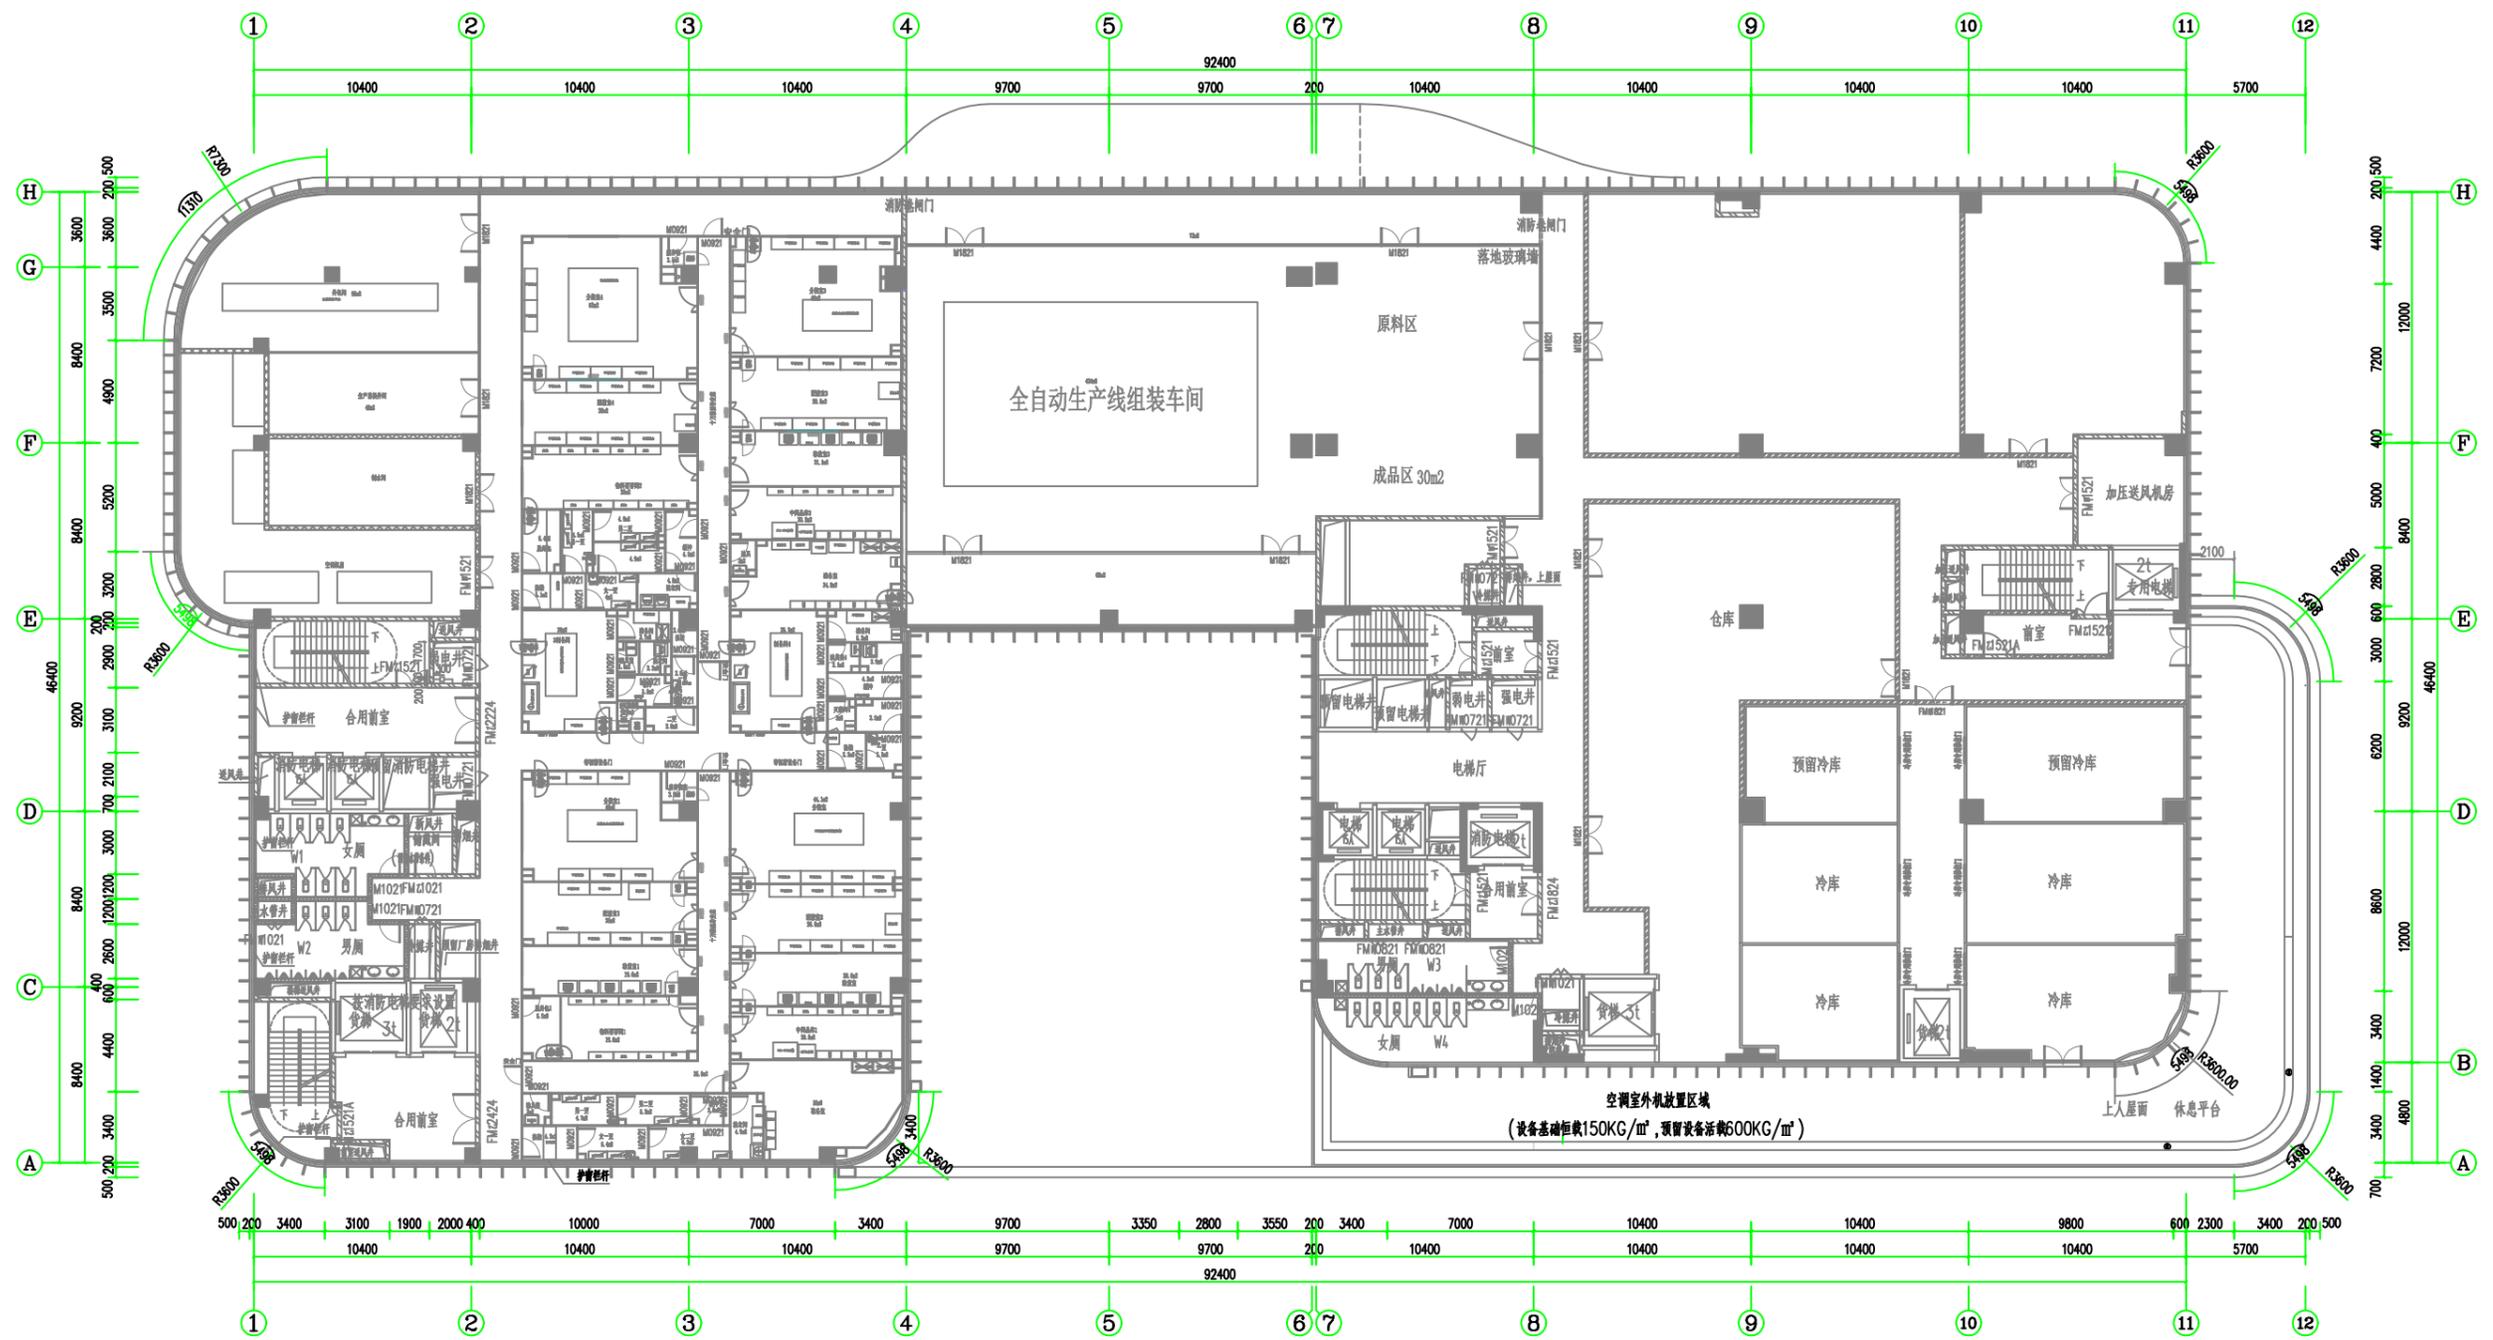

B#-3F实验室/车间规划图 1:100

阶段		设计		绘图		建设单位		比例	1:100
专业负责		校对		图号	B#3F-01	工程项目	生物检测实验室装修工程	日期	2023.10
项目负责		审核		工程号	HYHJR-230726	图纸名称	B#-3F实验室/车间规划图		

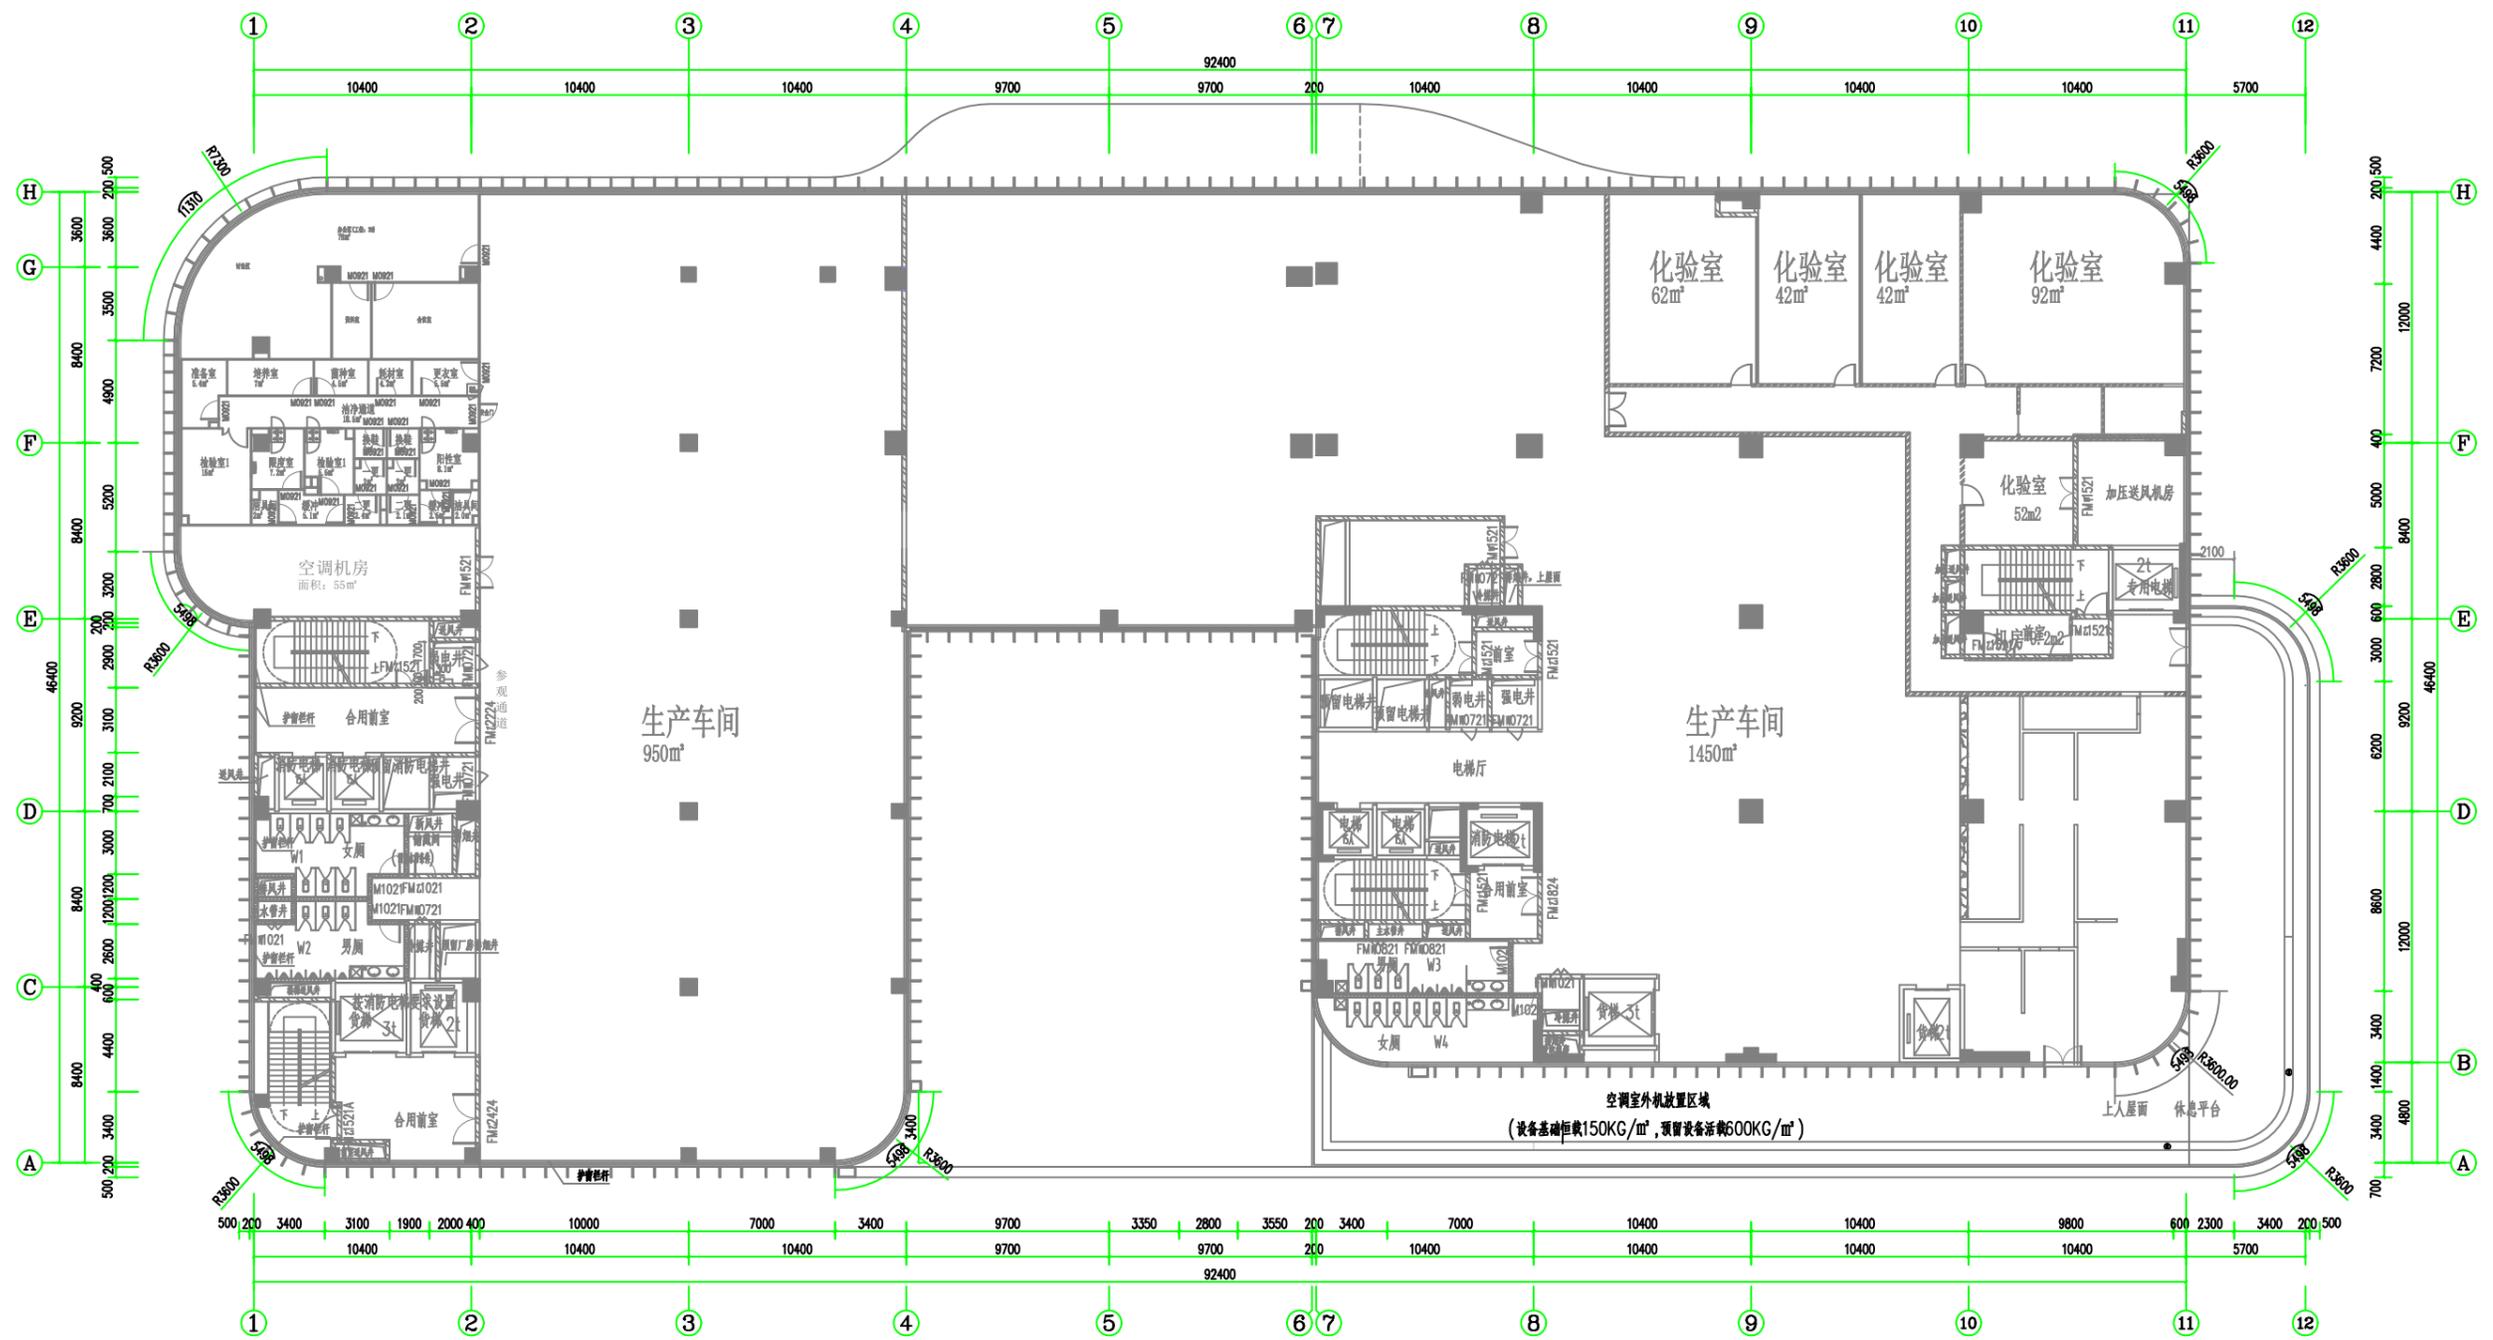

B#-4F实验室/车间规划图 1:100

阶段	设计	绘图	建设单位	比例	1:100
专业负责	校对	图号 B#4F-01	工程项目 生物检测实验室装修工程	日期	2023.10
项目负责	审核	工程号 HYHJR-230726	图纸名称 B#-4F实验室/车间规划图		